



BRY?Y TWORZ?CE OBIEKT:

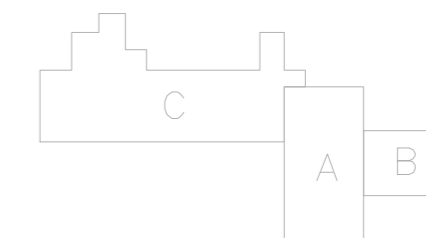

RZUT PIĘTRA
skala 1:100

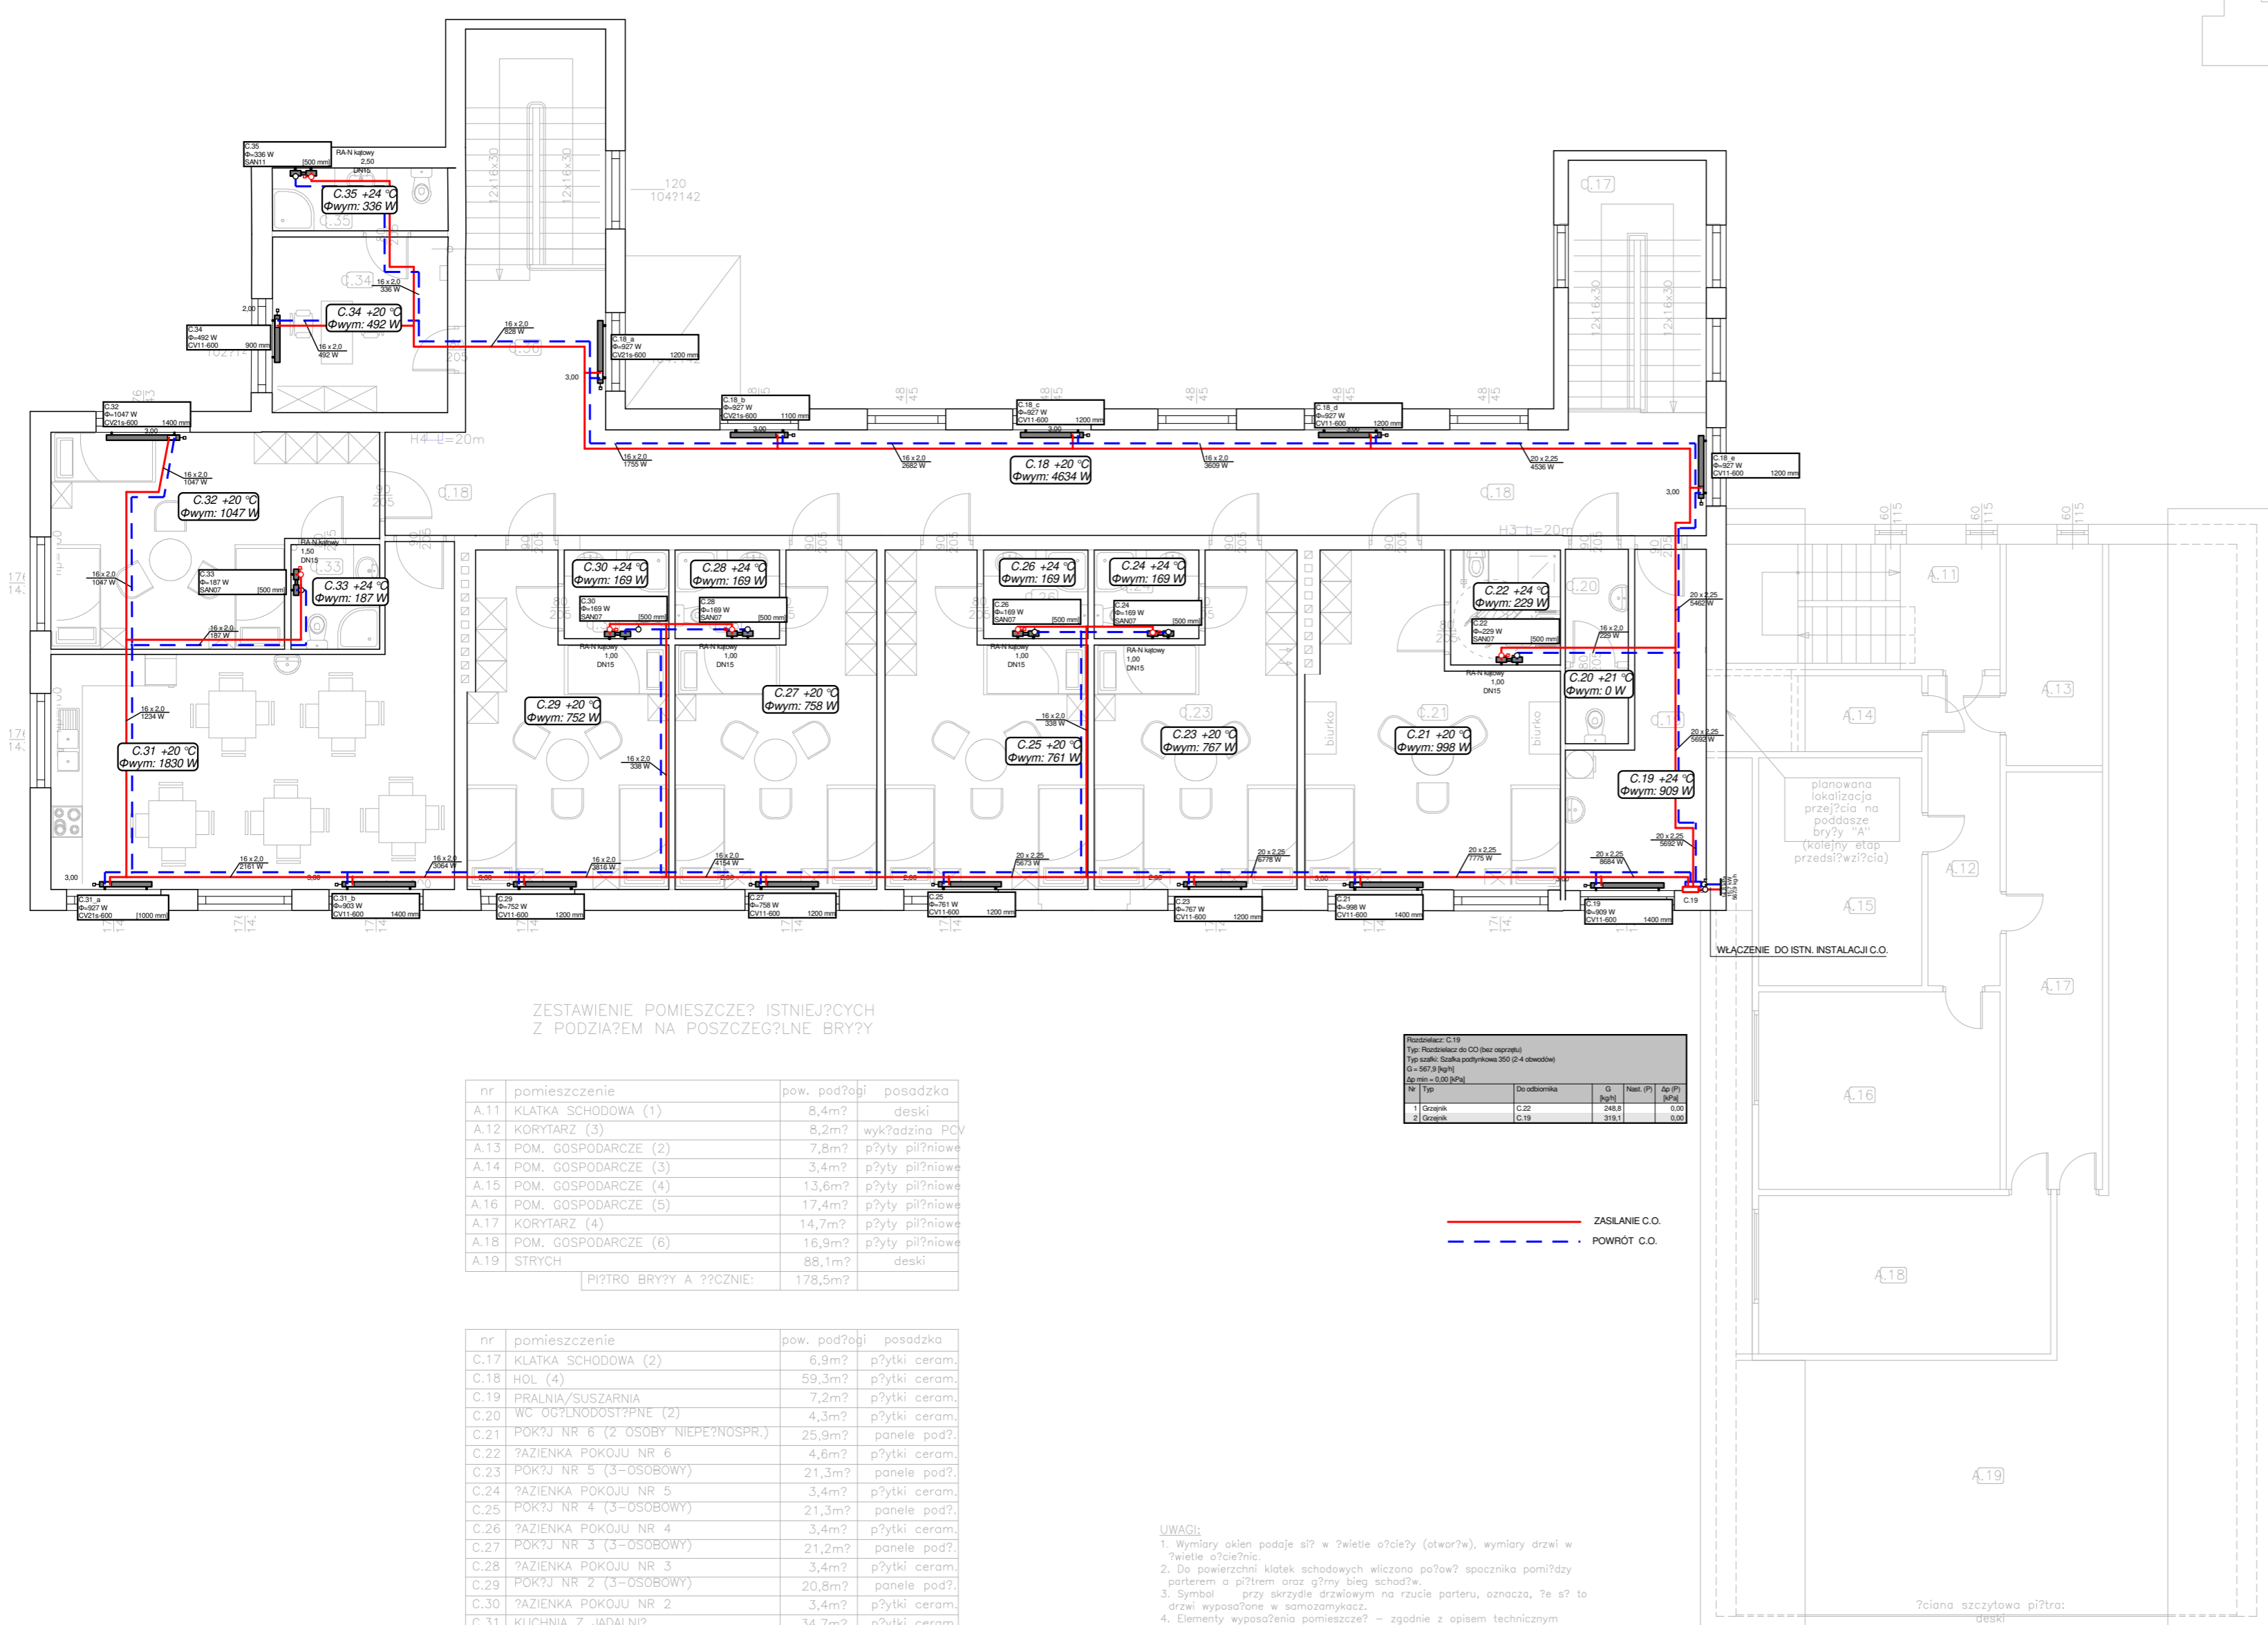


ZESTAWIENIE POMIESZCZEŃ ISTNIEJĄCYCH Z PODZIAŁEM NA POSZCZEGÓLNE BRY?Y


nr	pomieszczenie	pow. podłogi	posadzka
A.11	KŁATKA SCHODOWA (1)	8,4m ²	deski
A.12	KORYTARZ (3)	8,2m ²	wyk?adzina PCV
A.13	POM. GOSPODARCZE (2)	7,8m ²	płyty pił?niowe
A.14	POM. GOSPODARCZE (3)	3,4m ²	płyty pił?niowe
A.15	POM. GOSPODARCZE (4)	13,6m ²	płyty pił?niowe
A.16	POM. GOSPODARCZE (5)	17,4m ²	płyty pił?niowe
A.17	KORYTARZ (4)	14,7m ²	płyty pił?niowe
A.18	POM. GOSPODARCZE (6)	16,9m ²	płyty pił?niowe
A.19	STRYCH	88,1m ²	deski
PI?TRO BRY?Y A ?CZNIEM:		178,5m ²	

nr	pomieszczenie	pow. podłogi	posadzka
C.17	KŁATKA SCHODOWA (2)	6,9m ²	płytki ceram.
C.18	HOL (4)	59,3m ²	płytki ceram.
C.19	PRALNIA/SUSZARNIA	7,2m ²	płytki ceram.
C.20	WC OGÓLNOU?YBNE (2)	4,3m ²	płytki ceram.
C.21	POKÓJ NR 6 (2 OSOBY NIEPE?NOSP.R.)	25,9m ²	panele podł.
C.22	?AZIENKA POKOJU NR 6	4,6m ²	płytki ceram.
C.23	POKÓJ NR 5 (3-OSOBOWY)	21,3m ²	panele podł.
C.24	?AZIENKA POKOJU NR 5	3,4m ²	płytki ceram.
C.25	POKÓJ NR 4 (3-OSOBOWY)	21,3m ²	panele podł.
C.26	?AZIENKA POKOJU NR 4	3,4m ²	płytki ceram.
C.27	POKÓJ NR 3 (3-OSOBOWY)	21,2m ²	panele podł.
C.28	?AZIENKA POKOJU NR 3	3,4m ²	płytki ceram.
C.29	POKÓJ NR 2 (3-OSOBOWY)	20,8m ²	panele podł.
C.30	?AZIENKA POKOJU NR 2	3,4m ²	płytki ceram.
C.31	KUCHNIA Z JADALNI?	34,7m ²	płytki ceram.
C.32	POKÓJ NR 1 (3-OSOBOWY)	22,2m ²	panele podł.
C.33	?AZIENKA POKOJU NR 1	3,4m ²	płytki ceram.
C.34	POKÓJ WYCHOWAWCY	11,2m ²	panele podł.
C.35	?AZIENKA PERSONELU/WYCHOWAWCY	4,0m ²	płytki ceram.
C.36	KŁATKA SCHODOWA (3)	14,1m ²	płytki ceram.
PI?TRO BRY?Y C ?CZNIEM:		296,0m ²	

Rozbiórka C.19				
Typ: Rozbiórka do O2 (bez oszczep)				
Typ szaki: Szafka politykowa 350 (2-4 obrotów)				
(0,5027 [kg])				
0,5027 [kg]				
0,5027 [kg]				
Nr	Typ	Do robienia	G	Nast. p?
1	Opisnik	C.22	248,8	0,00
2	Opisnik	C.19	318,1	0,00

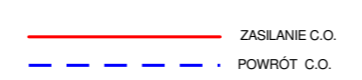

- UWAGI:**
- Wymiary okien podaje si? w ?wielte o?cie?y (otwor?w), wymiary drzwi w ?wielte o?cie?nic.
 - Do powierzchni klatek schodowych wliczono pow?w szpachnika pomi?dzy parterem a pi?trem oraz g?rny bieg schodów.
 - Symbol przy skrzydle drzwiowym na rzucie parteru, oznacza, ?e s? to drzwi wyposażone w samozamykacz.
 - Elementy wyposażenia pomieszcze? - zgodnie z opisem technicznym cz?ci architektonicznej.

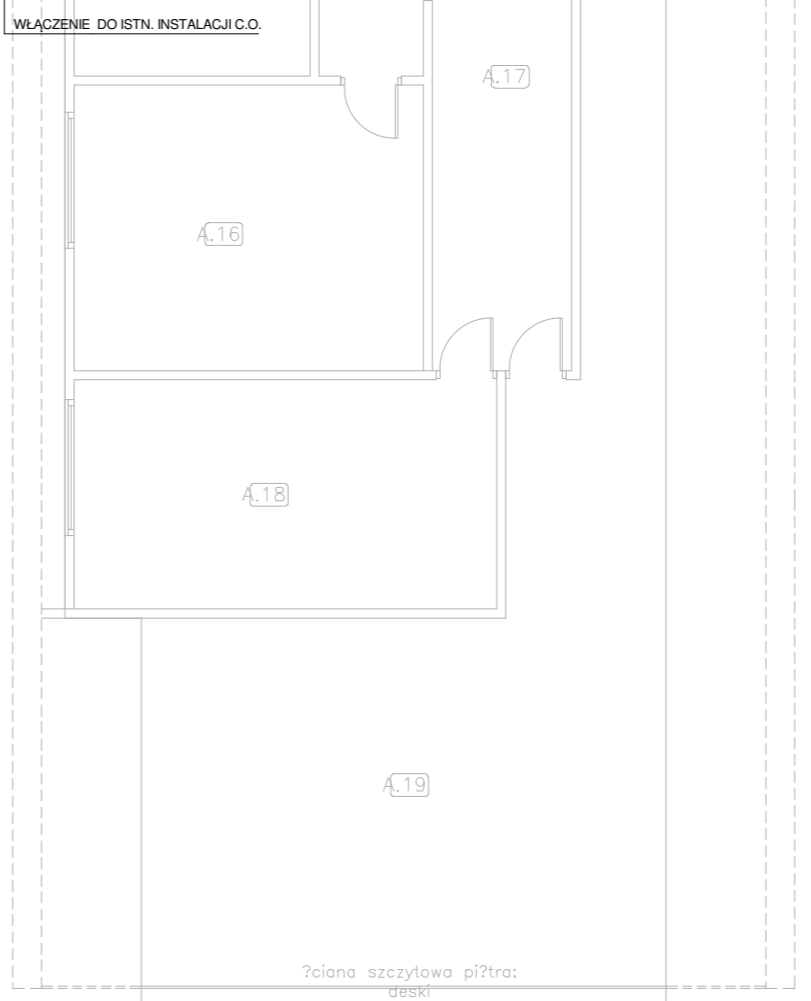

6' (10,0%)

USŁUGI BUDOWLANE "COR-CAD"	
Inż. inż. Piotr Kordylewski, 14-000 PRAKTYCZNE BIURO PROJEKTOWE NA POTRZEBY GOSPODARSTWA MIEJSCOWEGO ODRĘBY (SOCIETY) PROWADZONEGO PRZEZ STOWARZYSZENIE INICJATYWY RODZINNYCH	
PROJEKT	
Pomorska Wieś, gm. Międzyzdroje, ul. Dębowa 140	
INSTALACJA C.O. - RZUT PIĘTRA	10.2018
Inż. inż. Mirosław	
ul. Ełpińska 47	
80-316 Międzyzdroje	
Inż. inż. Jarosław Pańkowski	1:100
upr bud/WAM007/PO0504	
Inż. inż. Jarosław Pańkowski	
upr bud/WAM007/PO0504	
2	