
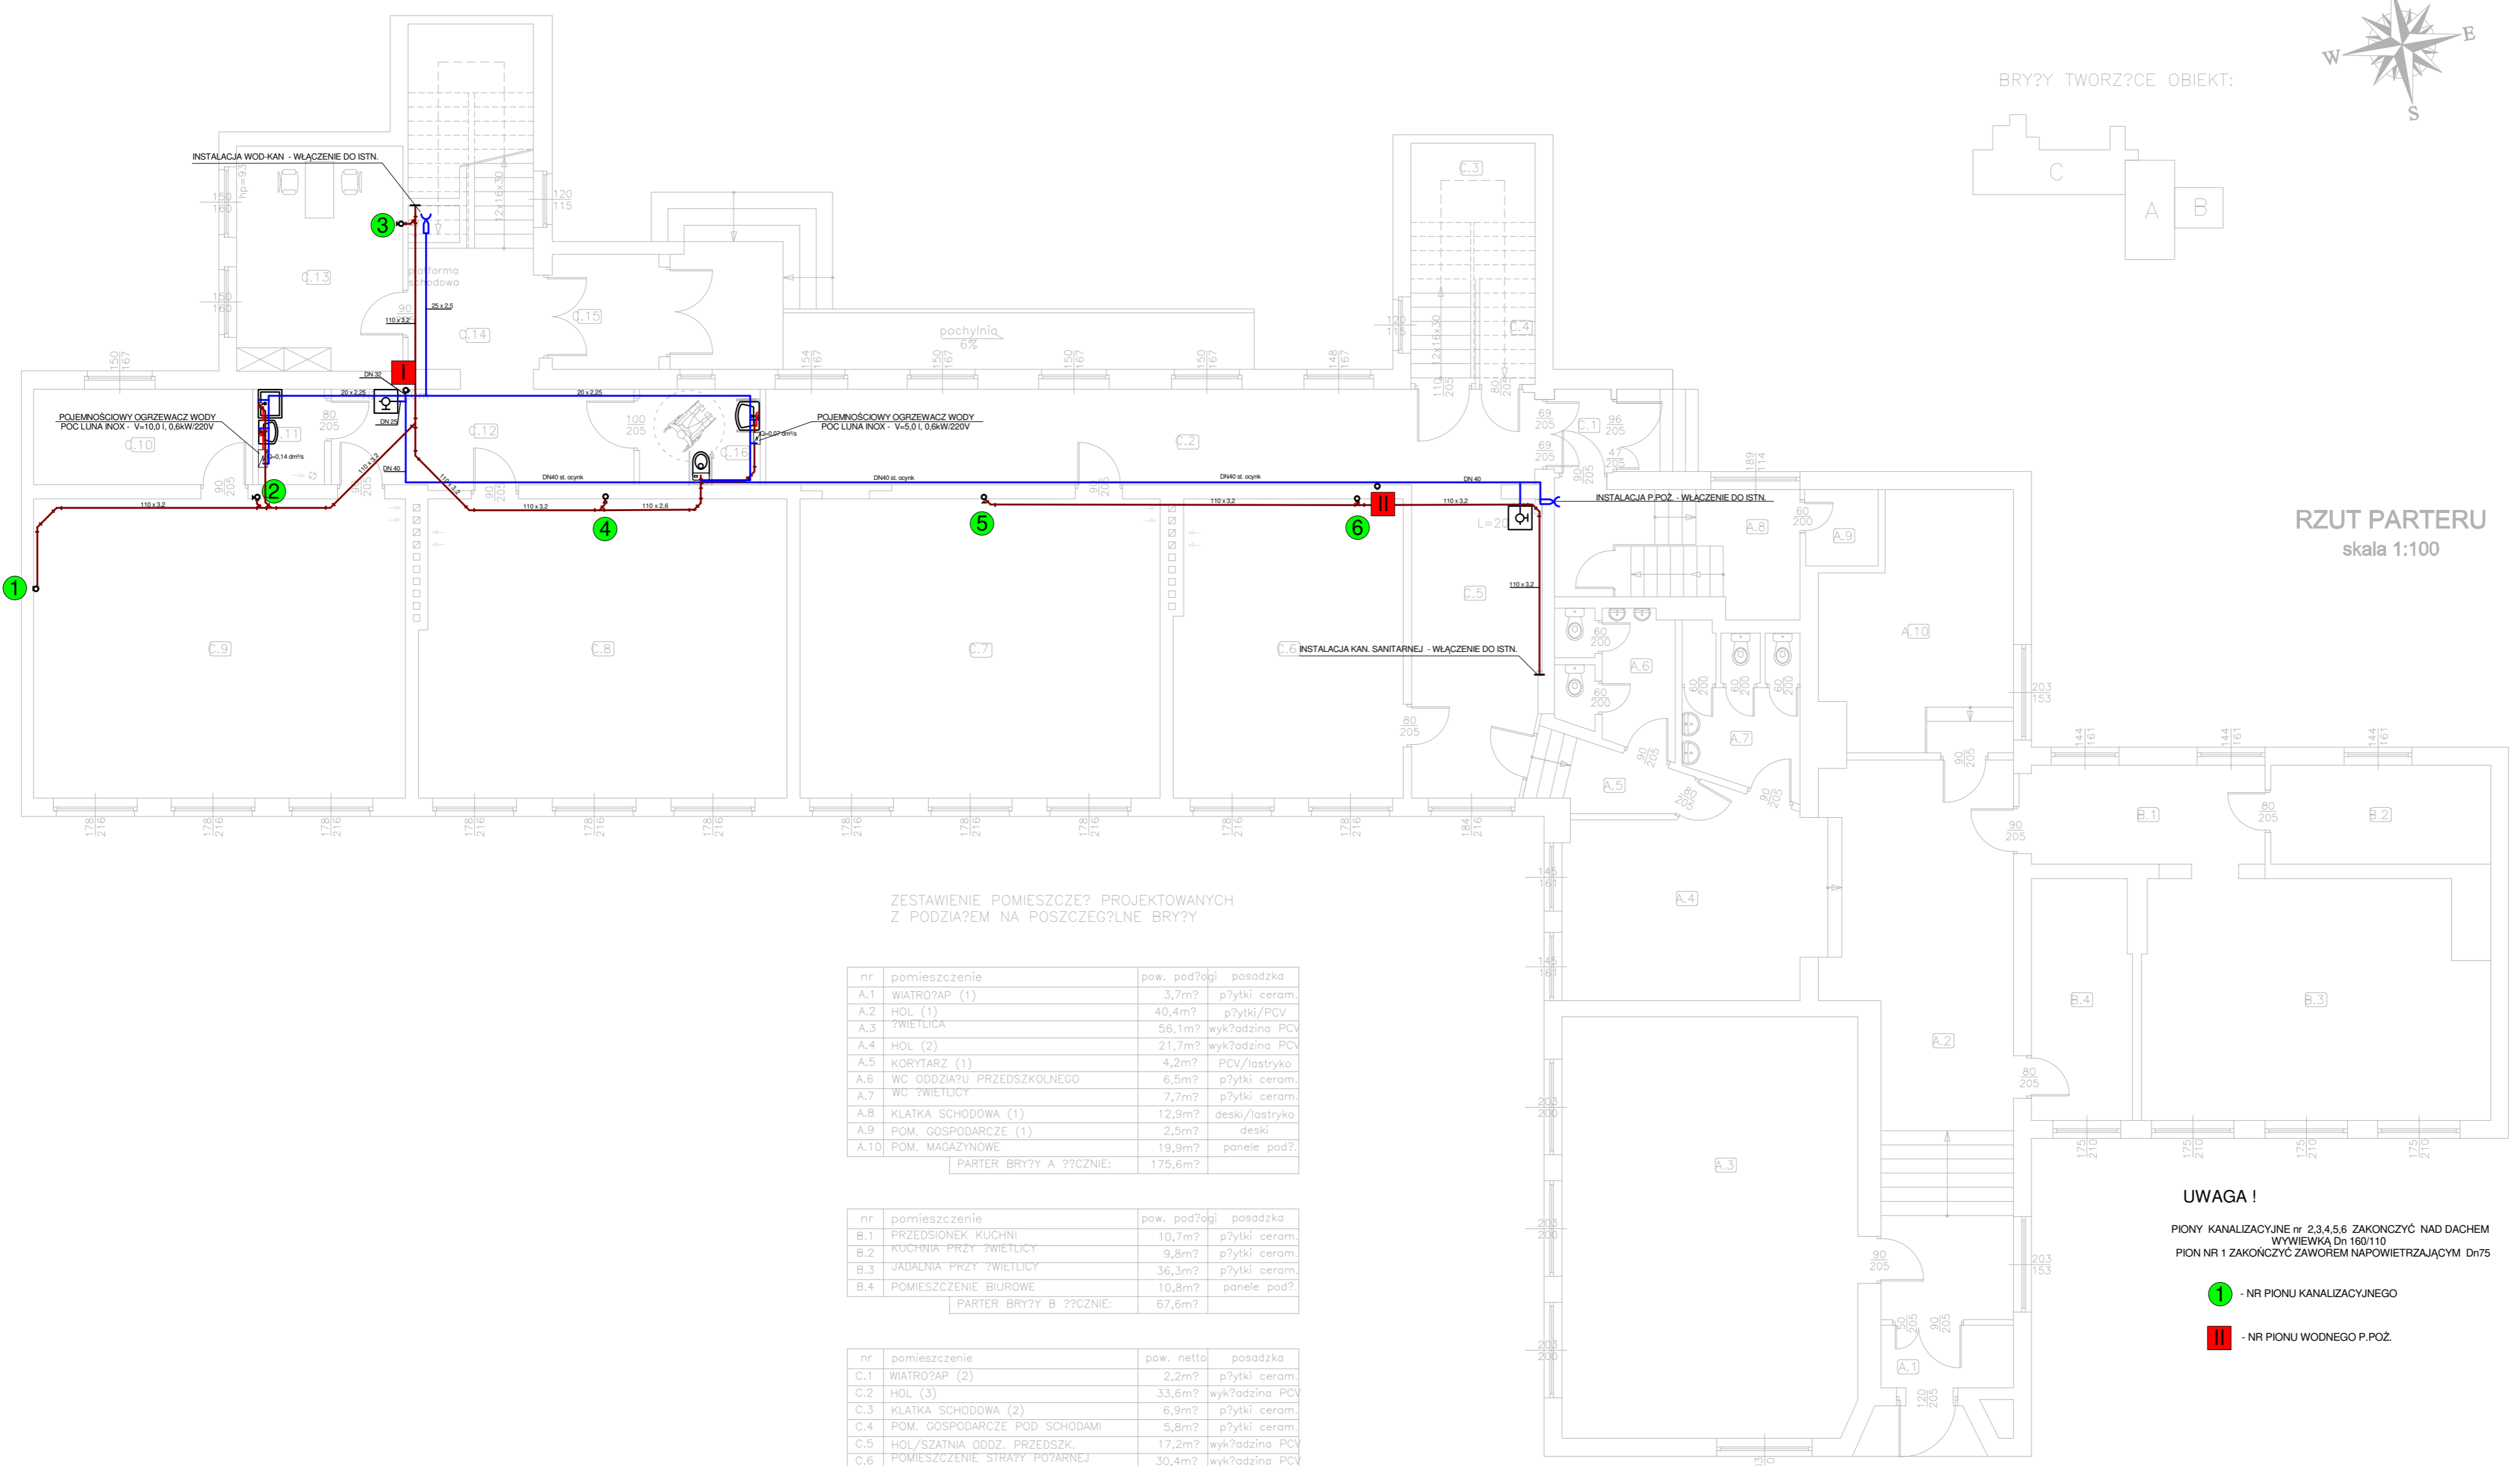


BRYZY TWORZĄCE OBIEKT:

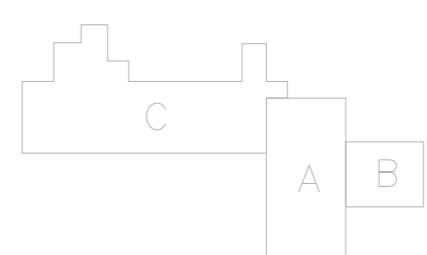

RZUT PARTERU
skala 1:100

ZESTAWIENIE POMIESZCZEŃ PROJEKTOWANYCH Z PODZIAŁEM NA POSZCZEGÓLNE BRYZY

nr	pomieszczenie	pow. podłogi	posadzka
A.1	WIATRO?AP (1)	3,7m ²	p?ytki ceram.
A.2	HOL (1)	40,4m ²	p?ytki/PCV
A.3	?WIETLICA	56,1m ²	wyk?adzina PCV
A.4	HOL (2)	21,7m ²	wyk?adzina PCV
A.5	KORYTARZ (1)	4,2m ²	PCV/lastryko
A.6	WC ODDZIA?U PRZEDSZKOLNEGO	6,5m ²	p?ytki ceram.
A.7	WC ?WIETLICY	7,7m ²	p?ytki ceram.
A.8	KLATKA SCHODOWA (1)	12,9m ²	deski/lastryko
A.9	POM. GOSPODARCZE (1)	2,5m ²	deski
A.10	POM. MAGAZYNOWE	19,9m ²	panele podł.
PARTER BRYZY A ??CZNI:		175,6m ²	

nr	pomieszczenie	pow. podłogi	posadzka
B.1	PRZEDSIONEK KUCHNI	10,7m ²	p?ytki ceram.
B.2	KUCHNIA PRZY ?WIETLICY	9,8m ²	p?ytki ceram.
B.3	JADALNIA PRZY ?WIETLICY	36,3m ²	p?ytki ceram.
B.4	POMIESZCZENIE BIUROWE	10,8m ²	panele podł.
PARTER BRYZY B ??CZNI:		67,6m ²	

nr	pomieszczenie	pow. netto	posadzka
C.1	WIATRO?AP (2)	2,2m ²	p?ytki ceram.
C.2	HOL (3)	33,6m ²	wyk?adzina PCV
C.3	KLATKA SCHODOWA (2)	6,9m ²	p?ytki ceram.
C.4	POM. GOSPODARCZE POD SCHODAMI	5,8m ²	p?ytki ceram.
C.5	HOL/SZATNIA ODDZ. PRZEDSZK.	17,2m ²	wyk?adzina PCV
C.6	POMIESZCZENIE STRA?Y PO?ARNEJ	30,4m ²	wyk?adzina PCV
C.7	ODDZIA? PRZEDSZKOLNY	48,5m ²	wyk?adzina PCV
C.8	SALA EDUKACYJNA/SPOTKA?	49,1m ²	wyk?adzina PCV
C.9	SALA TERAPETYCZNA/REKREACYJNA	50,1m ²	wyk?adzina PCV
C.10	MAGAZYN	9,4m ²	p?ytki ceram.
C.11	POMIESZCZENIE PORZ?DKOWE	2,8m ²	p?ytki ceram.
C.12	KORYTARZ (2)	13,6m ²	p?ytki ceram.
C.13	BIURO	16,9m ²	panele podł.
C.14	KLATKA SCHODOWA (3)	13,9m ²	p?ytki ceram.
C.15	WIATRO?AP (3)	5,5m ²	p?ytki ceram.
C.16	WC OG?LNODOST?PNE (1)	5,2m ²	p?ytki ceram.
PARTER BRYZY C ??CZNI:		311,1m ²	

UWAGA !

PIONY KANALIZACYJNE nr 2,3,4,5,6 ZAKONCZYĆ NAD DACHEM WYWIEKA Dn 160/110
PION NR 1 ZAKONCZYĆ ZAWOREM NAPONIEWIERZAJĄCYM Dn75

1 - NR PIONU KANALIZACYJNEGO

II - NR PIONU WODNEGO P.POŻ.

UWAGI:

- Wymiary okien podaje si? w ?wietle o?cie?y (otwor?w), wymiary drzwi w ?wietle o?cie?nic.
- Do powierzchni klatek schodowych wliczono dolny bieg schod?w + po?ow? spocznika.
- Elementy wyposa?enia pomieszcze? – zgodnie z opisem technicznym cz??ci architektonicznej.

USŁUGI BUDOWLANE "COR-CAD"	
mgr inż. Piotr Korzeblewski, 14-400 PASLEK, ul. Dobrego 1	
PRACOWNIA BUDOWLANYCH I INŻYNIERSKICH PRAC PROJEKTOWYCH I WYKONAWCZYCH	
DZIAŁALNOŚĆ MŁODZIEŻOWEGO OSRODKA SOCJOTERAPII PRZEWALDZONEGO PRZEZ STOWARZYSZENIE INICJATYW ROZWOJOWYCH	
ul. Elektryk 47	
10-2018	
1:100	
mgr inż. Jarosław Pawłowski	
ul. Bud. WAM0077/POCS04	
mgr inż. Jarosław Pawłowski	
ul. Bud. WAM0077/POCS04	
3	