



BRYZY TWORZĄCE OBIEKT:

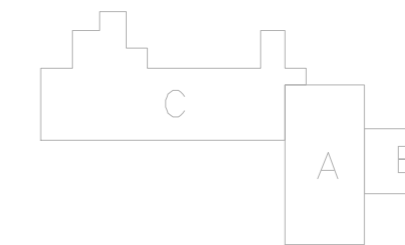

RZUT PIĘTRA
skala 1:100

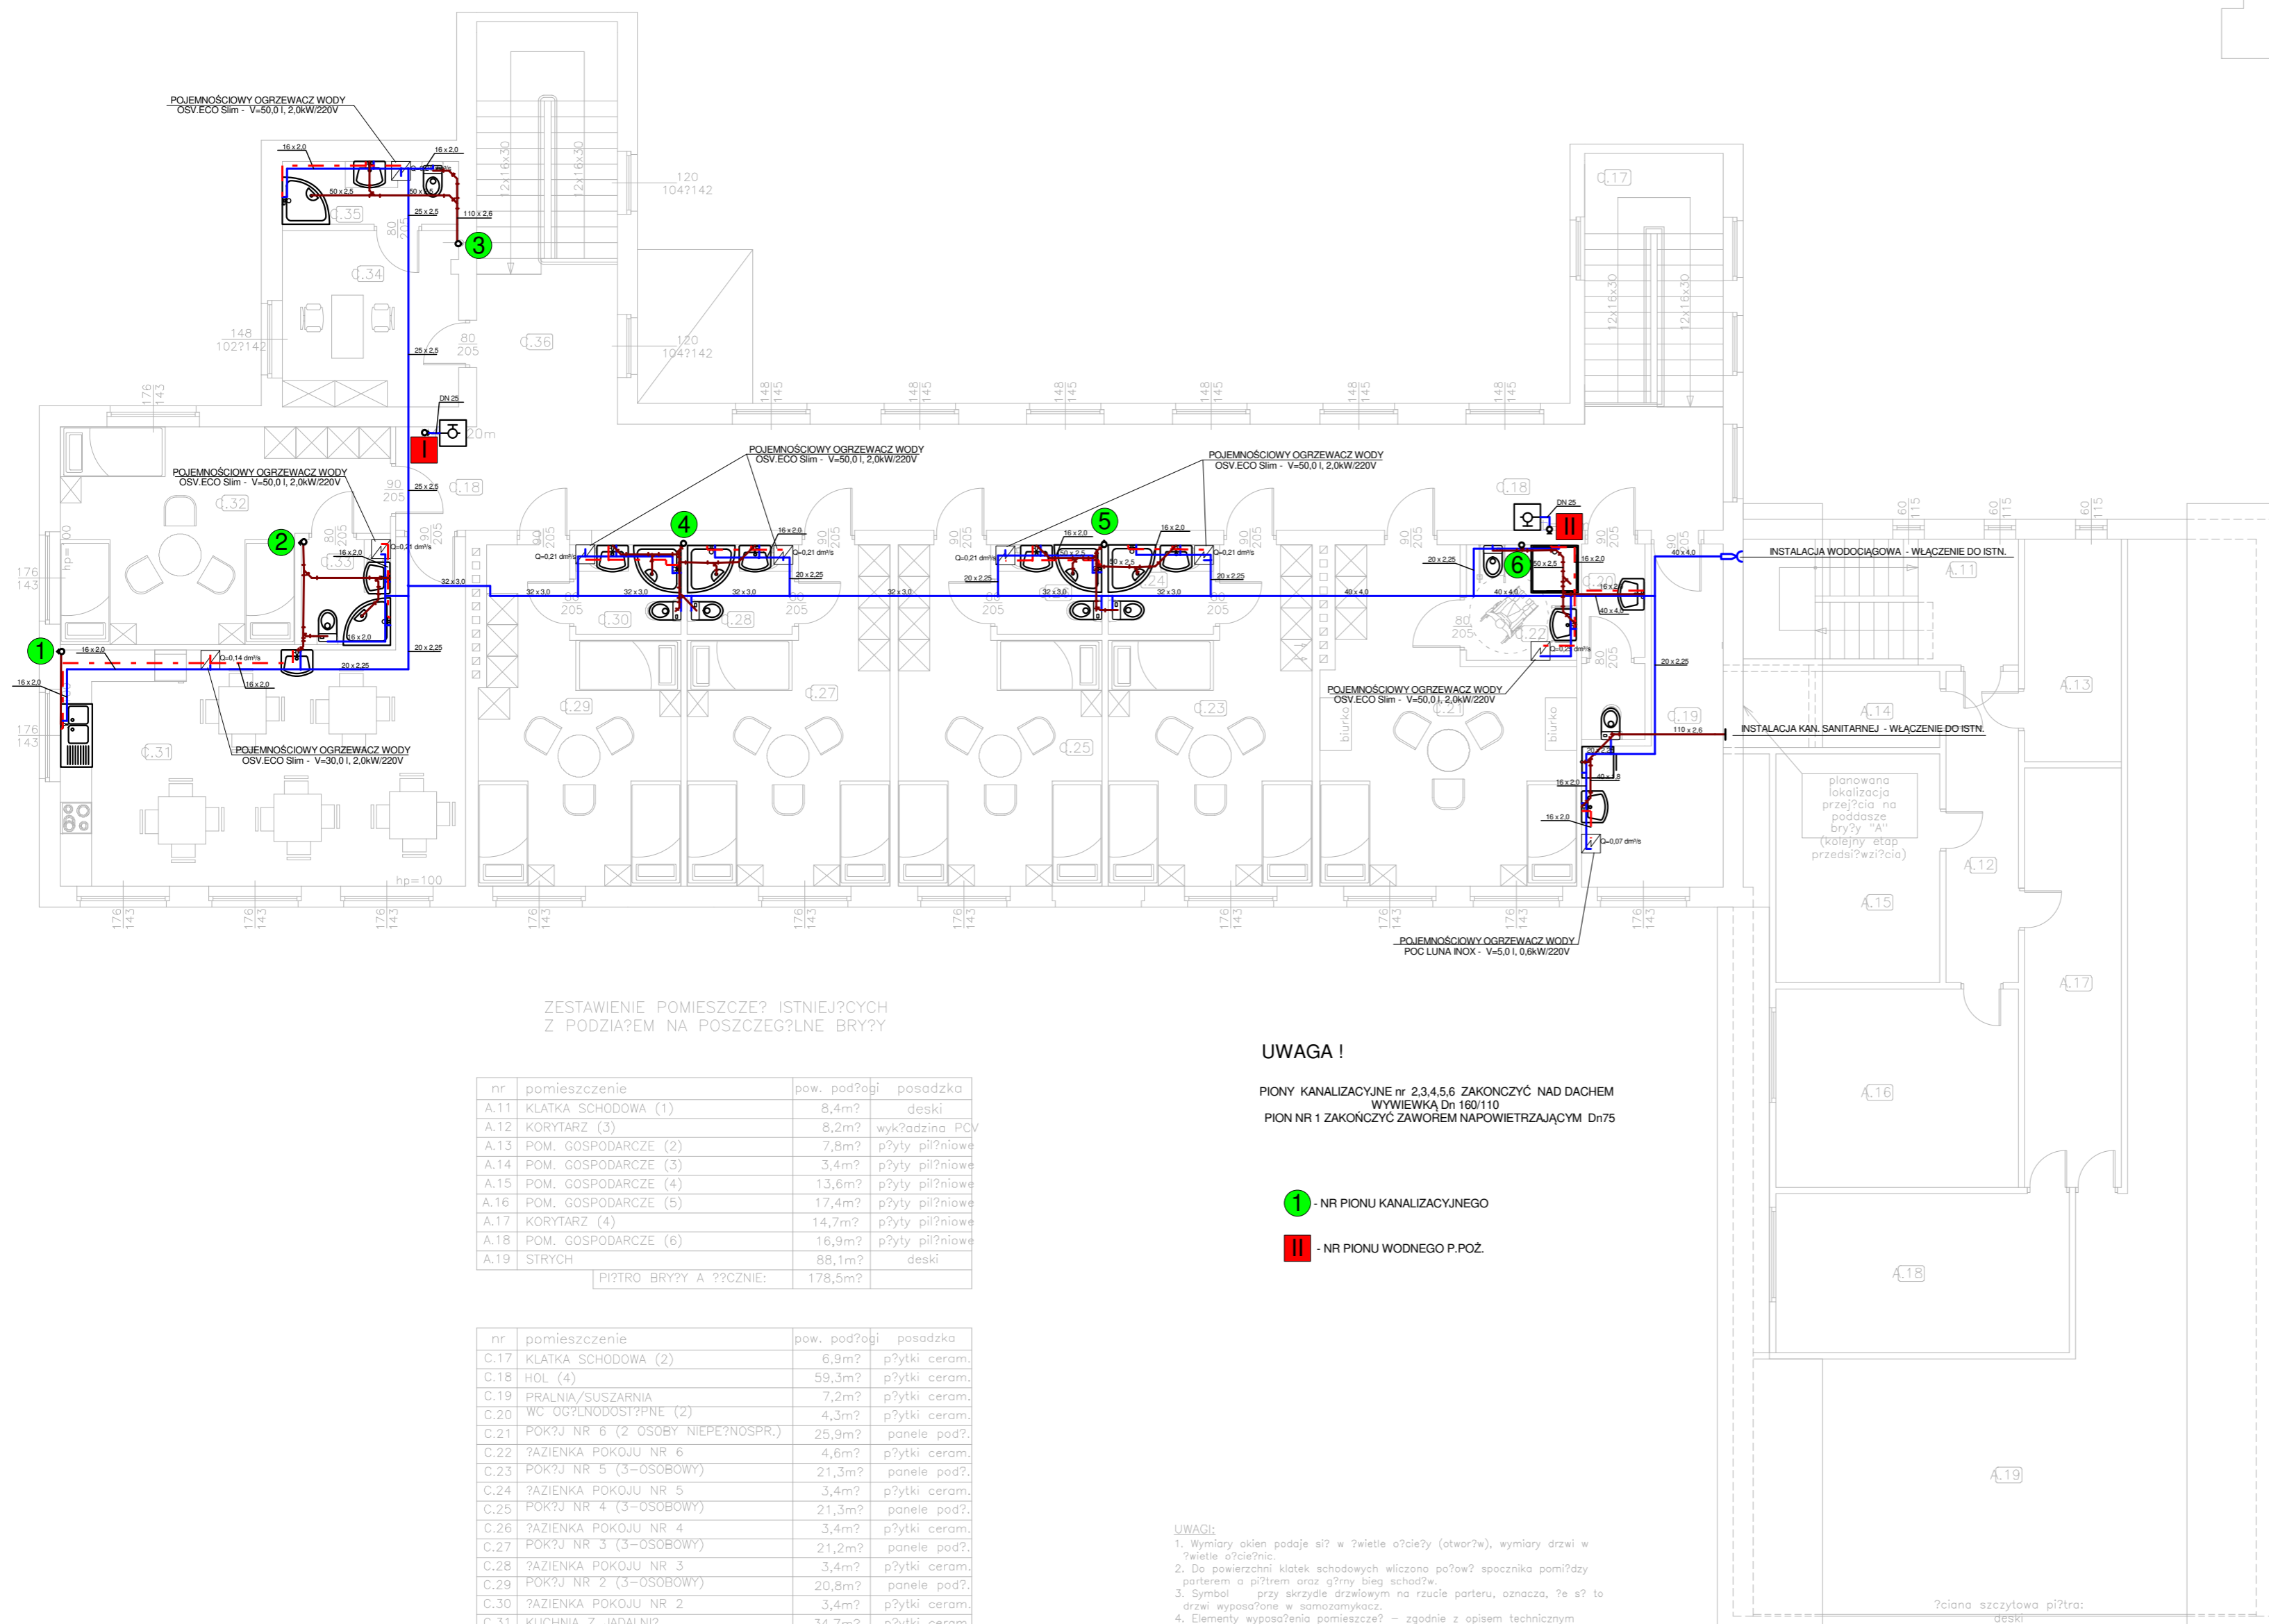

ZESTAWIENIE POMIESZCZEŃ ISTNIEJĄCYCH
Z PODZIAŁEM NA POSZCZEGÓLNE BRYZY

nr	pomieszczenie	pow. podłogi	posadzka
A.11	KŁATKA SCHODOWA (1)	8,4m ²	deski
A.12	KORYTARZ (3)	8,2m ²	wykładzina PCV
A.13	POM. GOSPODARCZE (2)	7,8m ²	płyty plit?niowe
A.14	POM. GOSPODARCZE (3)	3,4m ²	płyty plit?niowe
A.15	POM. GOSPODARCZE (4)	13,6m ²	płyty plit?niowe
A.16	POM. GOSPODARCZE (5)	17,4m ²	płyty plit?niowe
A.17	KORYTARZ (4)	14,7m ²	płyty plit?niowe
A.18	POM. GOSPODARCZE (6)	16,9m ²	płyty plit?niowe
A.19	STRYCH	88,1m ²	deski
PIĘTRO BRYZY A ??CZNIEM:		178,5m ²	

nr	pomieszczenie	pow. podłogi	posadzka
C.17	KŁATKA SCHODOWA (2)	6,9m ²	płytki ceram.
C.18	HOL (4)	59,3m ²	płytki ceram.
C.19	PRALNIA/SUSZARNIA	7,2m ²	płytki ceram.
C.20	WC OG?PŁYNODOST?PNE (2)	4,3m ²	płytki ceram.
C.21	POK?J NR 6 (2 OSOBY NIEPE?NOSPRA.)	25,9m ²	panele podł.
C.22	?AZIENKA POKOJU NR 6	4,6m ²	płytki ceram.
C.23	POK?J NR 5 (3-OSOBOWY)	21,3m ²	panele podł.
C.24	?AZIENKA POKOJU NR 5	3,4m ²	płytki ceram.
C.25	POK?J NR 4 (3-OSOBOWY)	21,3m ²	panele podł.
C.26	?AZIENKA POKOJU NR 4	3,4m ²	płytki ceram.
C.27	POK?J NR 3 (3-OSOBOWY)	21,2m ²	panele podł.
C.28	?AZIENKA POKOJU NR 3	3,4m ²	płytki ceram.
C.29	POK?J NR 2 (3-OSOBOWY)	20,8m ²	panele podł.
C.30	?AZIENKA POKOJU NR 2	3,4m ²	płytki ceram.
C.31	KUCHNIA Z JADALNI?	34,7m ²	płytki ceram.
C.32	POK?J NR 1 (3-OSOBOWY)	22,2m ²	panele podł.
C.33	?AZIENKA POKOJU NR 1	3,4m ²	płytki ceram.
C.34	POK?J WYCHOWAWCY	11,2m ²	panele podł.
C.35	?AZIENKA PERSONELU/WYCHOWAWCY	4,0m ²	płytki ceram.
C.36	KŁATKA SCHODOWA (3)	14,1m ²	płytki ceram.
PIĘTRO BRYZY C ??CZNIEM:		296,0m ²	

UWAGA !

PIONY KANALIZACYJNE nr 2,3,4,5,6 ZAKOŃCZYĆ NAD DACHEM
WYWIEWKA Dn 160/110
PION NR 1 ZAKOŃCZYĆ ZAWOREM NAPIĘTRZAJĄCYM Dn75

- - NR PIONU KANALIZACYJNEGO
- - NR PIONU WODNEGO P.POŻ.

UWAGI:

1. Wymiary okien podaje się w ?wietle o?cie?y (otwor?), wymiary drzwi w ?wietle o?cie?nic.
2. Do powierzchni klatek schodowych wliczono po?ow? spocznika pomi?dzy portierem a pi?trem oraz g?rny bieg schodów.
3. Symbol przy skrzyd?e drzwiowym na rzucie parteru, oznacza, ?e s? to drzwi wyposa?one w samozamykacz.
4. Elementy wyposa?enia pomieszcze? - zgodnie z opisem technicznym cz?ci architektonicznej.

USŁUGI BUDOWLANE "COR-CAD"	
Ing. inż. Piotr Kozłowski, 14-400 PASLEK, ul. Dębowa 1	PROJEKT
PRACOWNICZYNIE: WYKONANIE KRYTYCZNYCH KRYTERIÓW NA POTRZEBY ORGANIZACJI MŁODZIEŻOWEGO OŚRODKA SOCJOTERAPII, PROWADZONEGO PRZEZ STOWARZYSZENIE INŻYNIERÓW BUDOWLANYCH	10.2018
Formoska Wólka, gm. Międzywó, dz. nr 139/140 INSTALACJA WOD-KAN - RZUT PIĘTRA	1:100
Ing. inż. Jarosław Pawłowski ul. Bud. WAM0077/POCS04	4