



MAPA DO CELÓW PROJEKTOWYCH

Oznaczenie kancelaryjne zgłoszenia pracy geodezyjnej	GN.6640.1.1626.2021	Na niniejszej mapie nie badano występowania służebności gruntowych wpisanych w KW
Nazwa obiektu	Kamiennik Wielki, dz. 482	Matryca opracowana na podstawie pliku 1626.2021_13_2.dxf
Jednostka ewidencyjna	280405_2, Milejewo	Nie wyklucza się istnienia w terenie innych, nie wykazanych na niniejszej mapie urządzeń podziemnych, które nie były zgłoszone do inwentaryzacji lub o których brak jest informacji w instytucjach branżowych.
Obręb ewidencyjny	280405_2.0003 Kamiennik Wielki	Granice działek wniesiono na niniejszą mapę graficznie bez ustalenia stanu prawnego ich przebiegu.
Skala mapy	1:500	Data opracowania mapy 25.10.2021r.
Układ współrzędnych prostokątnych płaskich	PL-2000/7	Pracę zgłoszono w PODGIK w Elblągu nr ID: GN.6640.1.1626.2021
Układ wysokości	PL-EVRF2007-NH	Niniejsza mapa została pozytywnie zweryfikowana w dniu 02.11.2021r. nr weryfikacji 1/2021
Oznaczenie granic obszaru, który był przedmiotem aktualizacji		Jestem świadomy odpowiedzialności karnej za złożenie fałszywego oświadczenia.
		Geokarp Waldemar Karpowicz ul. Mieszka I 27, 82-300 Elbląg NIP 578 136 71 68, REGON 170326913
		mgr inż. Waldemar Karpowicz Uprawnienia 12698
	 nazwa / imię i nazwisko wykonawcy nr uprawnień i podpis geodety

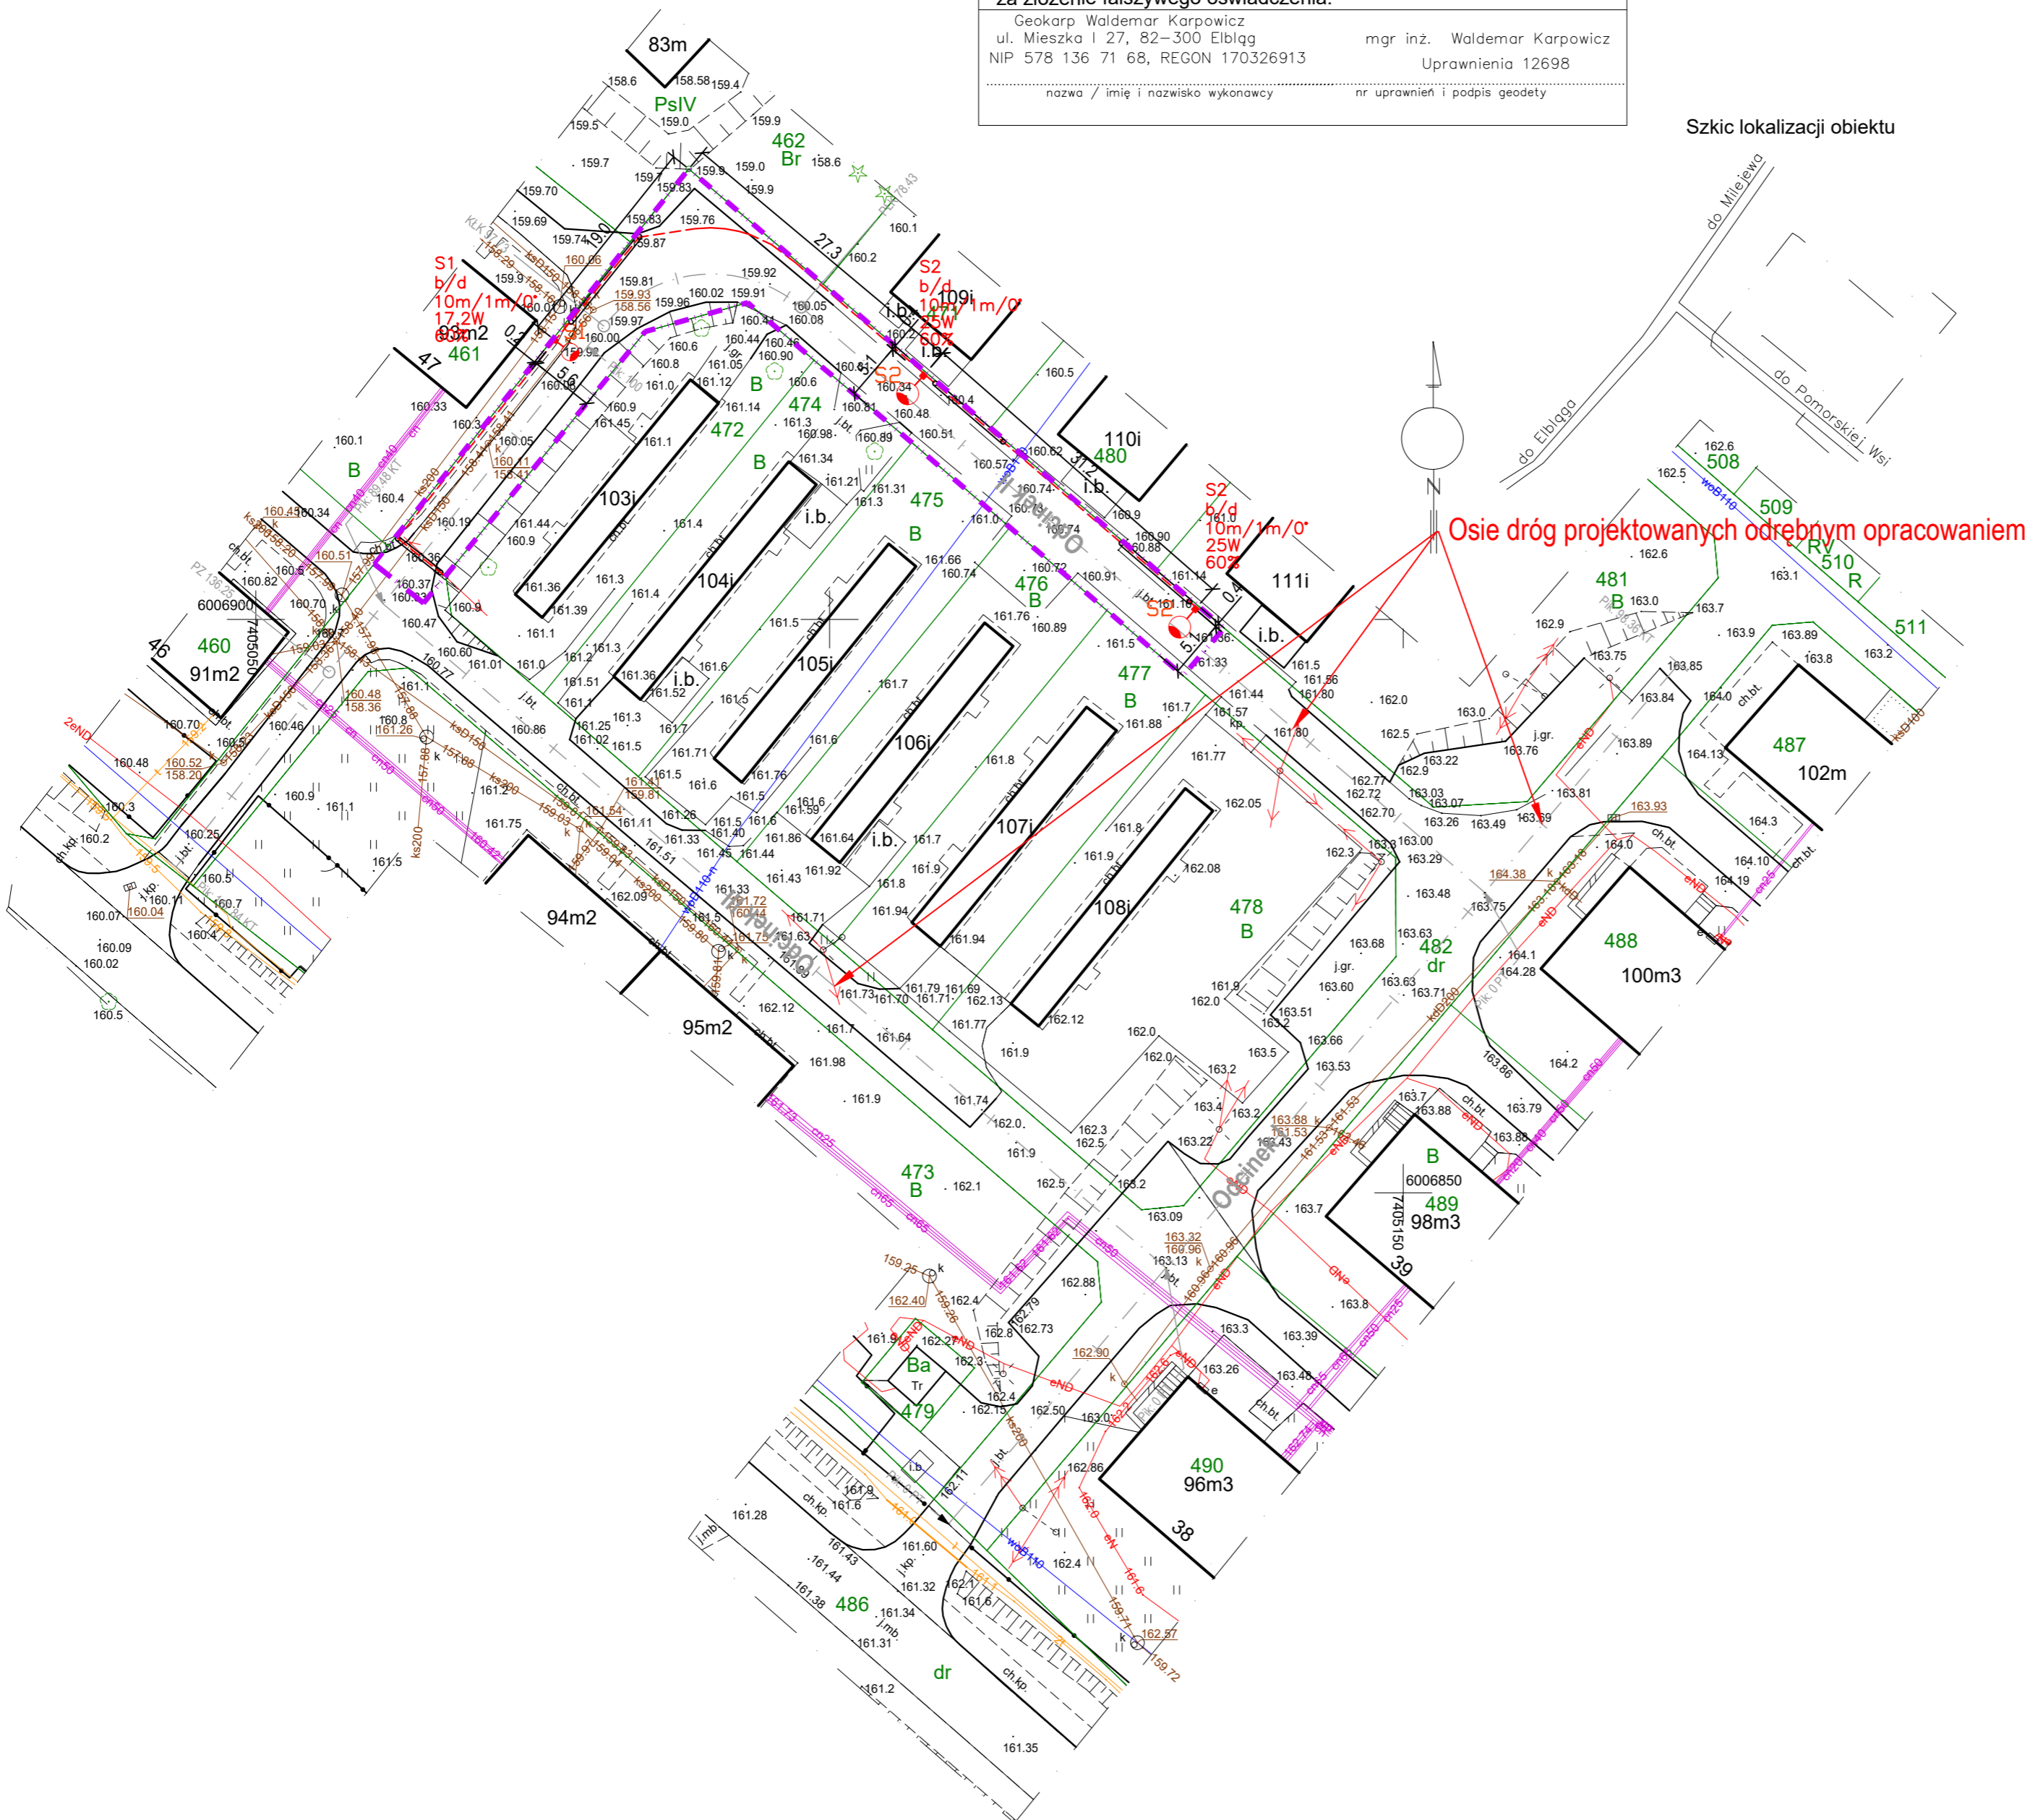

LEGENDA:

- BRANŻA ELEKTRYCZNA:**
- PROJ. LINIA KABLOWA nN 0,4KV. KABEL TYPY YAKXS 4X2,5mm²
 - PROJ. SŁUP OŚWIETLENIA DROGOWEGO H=10m, R=1M, Z OPRAWĄ LED PHILIPS BGP282 T25 1 XLED27-45740 DM50 2700LM 17.ZW (LUB RÓWNOWAŻNA)
 - PROJ. SŁUP OŚWIETLENIA DROGOWEGO H=10m, R=1M, Z OPRAWĄ LED PHILIPS BGP282 T25 1 XLED40-45740 DM50 4000LM 25W (LUB RÓWNOWAŻNA)
 - PROJ. RURA OSŁONOWA TYPY DVK/SRS 110
 - ZAKRES OPRACOWANIA

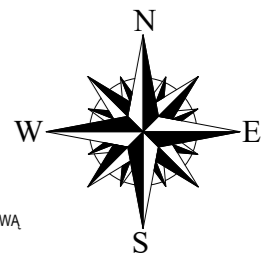

Szczegół A	
Projekcyjny zakres	31
Numeracja sheets (nr. sheet / nr. sheets)	14/2
nr. sheet / nr. sheets / nr. sheets / nr. sheets	1/1 / 1 / 1 / 1
Typ oprac.	1/1
Wzrost człowieka	1,70



DS-INFRA Marcin Potrzebowski
ul. Joachima Pastoriusza 12/14
80-707 Gdańsk
email: biuro.dsinfra@gmail.com
tel.: 662 175 470

Zadanie/Obiekt	Przebudowa drogi osiedlowej w miejscowości Kamiennik Wielki			
Adres	Woj.: warmińsko-mazurskie	Powiat: elbląski	Gmina: Milejewo	Miejscowość: Kamiennik Wielki
Investor	Gmina Milejewo, ul. Elbląska 47, 82-316 Milejewo			Stadium projektu
Nazwa Tomu	Projekt Zagospodarowania Terenu			PB
Nazwa Teczki/opracowania	Projekt Zagospodarowania Terenu			Branża Elektryczna
Tytuł rysunku	PROJEKT ZAGOSPODAROWANIA TERENU			
Zespół projektowy	imię i nazwisko	nr uprawnień	podpis	Data opracowania
Projektował	mgr inż. Mirosław PROCIŃSKI	3879/Gd/89		09/2022
Sprawił	mgr inż. Jacek PROCIŃSKI	POM/0159/POOE/07		Rys nr: 2
				Skala: 1:500