


**OZNACZENIA – remont drogi gminnej ul. Kopernika**

- Granica działki
- - - Oś jezdni
- Nawierzchnia jezdni z SMA JENA – pełna konstrukcja
- - - Istniejące szerokości jezdni
- - - Zabezpieczenie sieci teletechnicznej

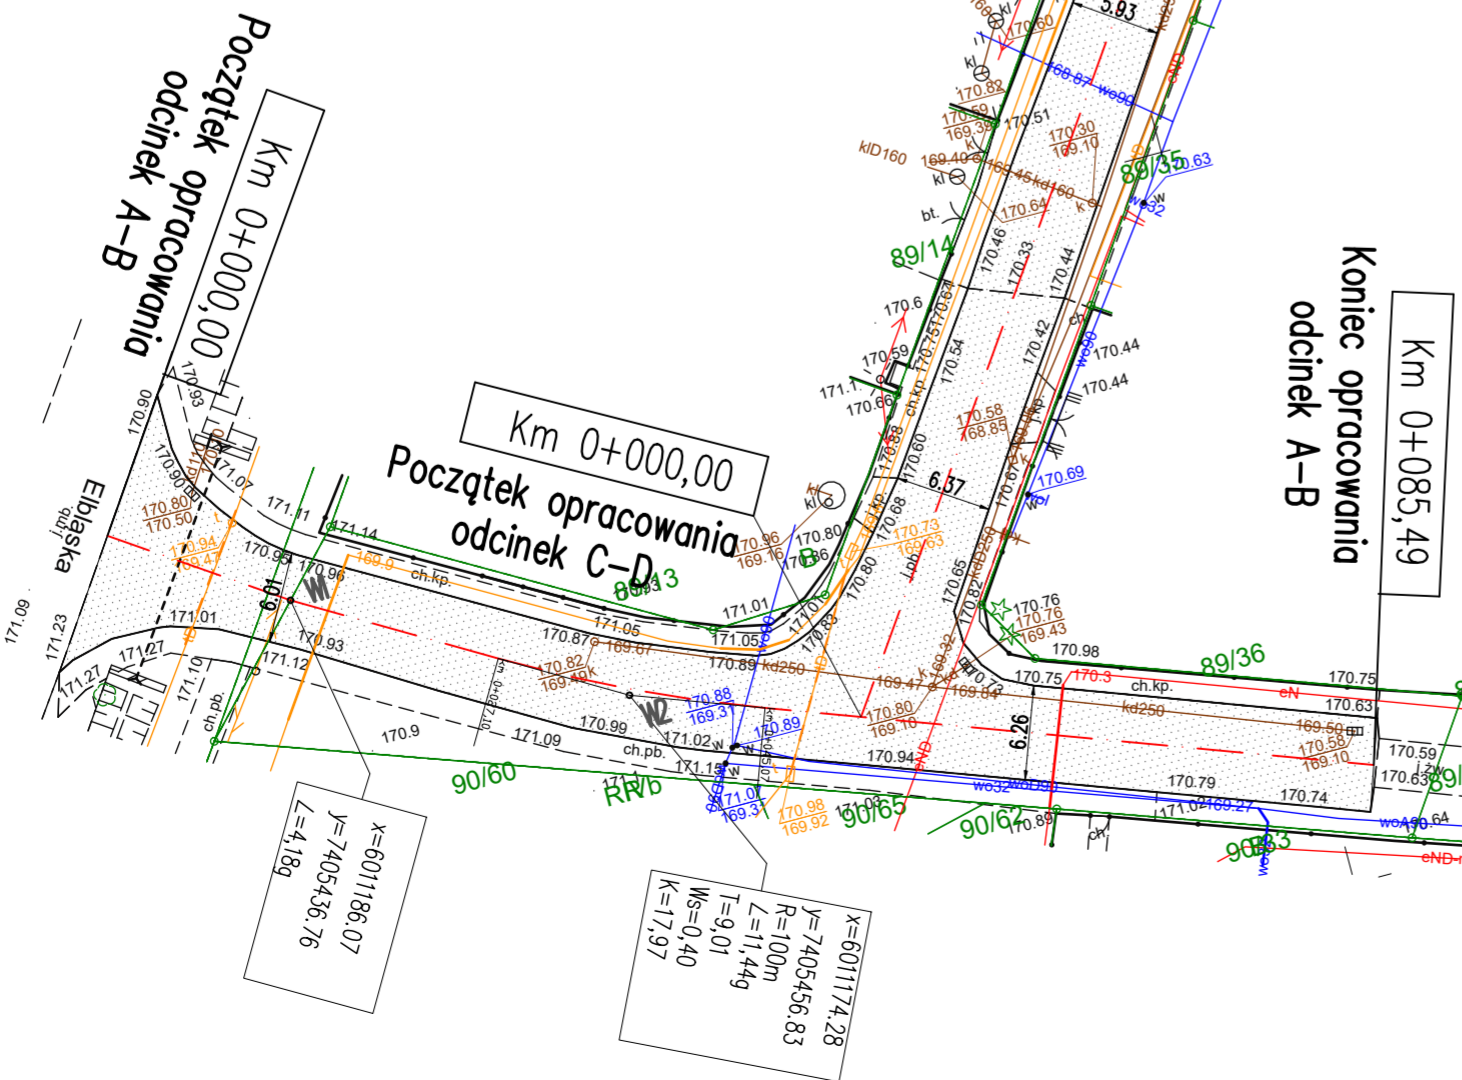

Pracownia projektów drogowych, nadzory mgr inż. Agnieszka Morawiak Plac Grunwaldu 21/10, 14-500 Braniewo tel. 663-412-660 e-mail: agnieszka.morawiak@wp.pl			
Nazwa obiektu	DROGA GMINNA WEWNĘTRZNA UL. KOPERNIKA W MILEJEWIE (DZ. DR. 89/52, 89/38, 279, 273 OBR. MILEJEW)		
Inwestor	GMINA MILEJEW, UL. ELBLĄSKA 47, 82-316 MILEJEW		
Tytuł opracowania	PROGRAM FUNKCJONALNO- UŻYTKOWY DLA ZADANIA: PRZEBUDOWA DROGI WEWNĘTRZNEJ UL. KOPERNIKA W MILEJEWIE	Data opracowania	07/2022
Nazwa rysunku	PLAN SYTUACYJNY – KONCEPCJA		
Zespół projektowy	imię i nazwisko	nr uprawnień	podpis
Projektant branży drogowej	mgr inż. Agnieszka Morawiak	WAM/0056/P08/19	
			Skala 1:500