



BRYŁY TWORZĄCE OBIEKT:

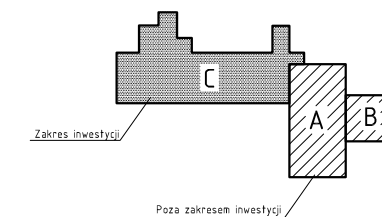

RZUT PIĘTRA  
skala 1:100

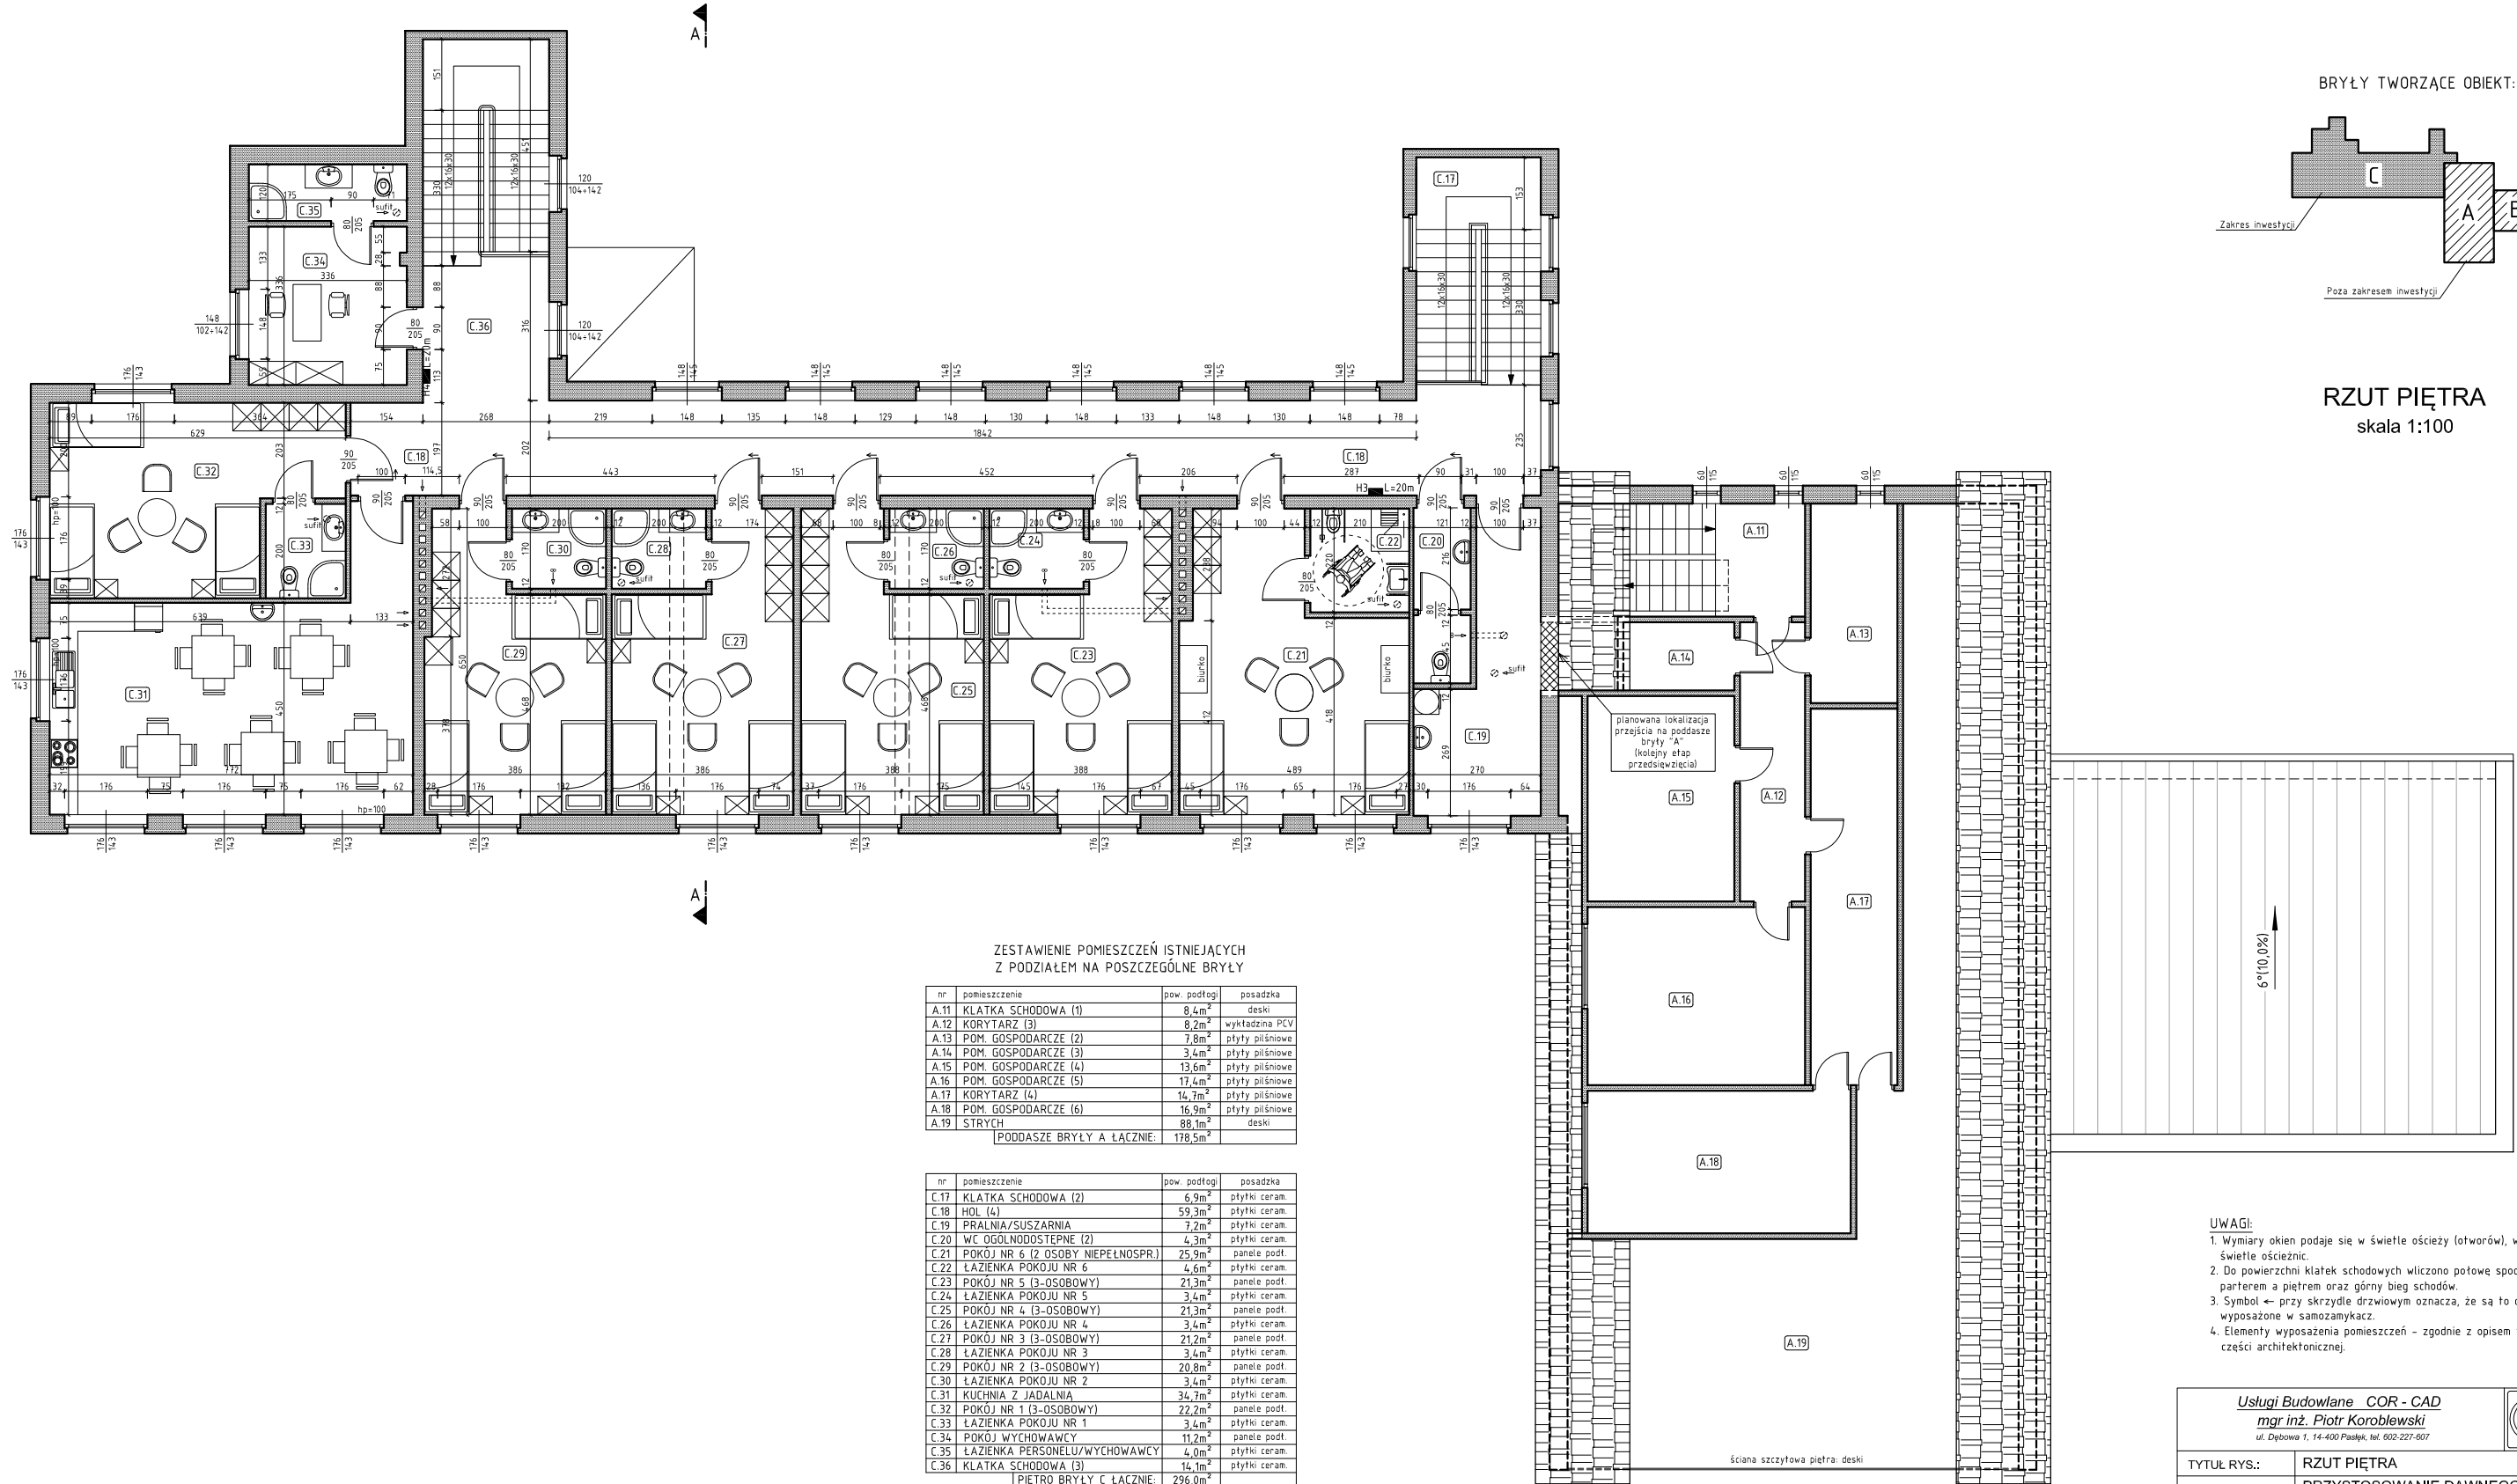

ZESTAWIENIE POMIESZCZEŃ ISTNIEJĄCYCH  
Z PODZIAŁEM NA POSZCZEGÓLNE BRYŁY

nr	pomieszczenie	pow. podłogi	posadzka
A.11	KŁATKA SCHODOWA (1)	8,4m <sup>2</sup>	deski
A.12	KORYTARZ (3)	8,2m <sup>2</sup>	wykładzina PCV
A.13	POM. GOSPODARCZE (2)	7,8m <sup>2</sup>	ptyły pilśniowe
A.14	POM. GOSPODARCZE (3)	3,4m <sup>2</sup>	ptyły pilśniowe
A.15	POM. GOSPODARCZE (4)	13,6m <sup>2</sup>	ptyły pilśniowe
A.16	POM. GOSPODARCZE (5)	17,4m <sup>2</sup>	ptyły pilśniowe
A.17	KORYTARZ (4)	14,7m <sup>2</sup>	ptyły pilśniowe
A.18	POM. GOSPODARCZE (6)	16,9m <sup>2</sup>	ptyły pilśniowe
A.19	STRYCH	89,1m <sup>2</sup>	deski
PODDASZE BRYŁY A ŁĄCZNIE:		178,5m <sup>2</sup>	

nr	pomieszczenie	pow. podłogi	posadzka
C.17	KŁATKA SCHODOWA (2)	6,9m <sup>2</sup>	ptyłki ceram
C.18	HOL (4)	59,3m <sup>2</sup>	ptyłki ceram
C.19	PRALNIA/SUSZARNIA	7,2m <sup>2</sup>	ptyłki ceram
C.20	WC OGÓLNODESTĘPNE (2)	4,3m <sup>2</sup>	ptyłki ceram
C.21	POKÓJ NR 6 (2 OSOBY NIEPEŁNOSP.)	25,9m <sup>2</sup>	panele podł.
C.22	ŁAZIENKA POKOJU NR 6	4,6m <sup>2</sup>	ptyłki ceram
C.23	POKÓJ NR 5 (3-OSOBOWY)	21,3m <sup>2</sup>	panele podł.
C.24	ŁAZIENKA POKOJU NR 5	3,4m <sup>2</sup>	ptyłki ceram
C.25	POKÓJ NR 4 (3-OSOBOWY)	21,3m <sup>2</sup>	panele podł.
C.26	ŁAZIENKA POKOJU NR 4	3,4m <sup>2</sup>	ptyłki ceram
C.27	POKÓJ NR 3 (3-OSOBOWY)	21,2m <sup>2</sup>	panele podł.
C.28	ŁAZIENKA POKOJU NR 3	3,4m <sup>2</sup>	ptyłki ceram
C.29	POKÓJ NR 2 (3-OSOBOWY)	20,8m <sup>2</sup>	panele podł.
C.30	ŁAZIENKA POKOJU NR 2	3,4m <sup>2</sup>	ptyłki ceram
C.31	KUCHNIA Z JADALNIA	34,7m <sup>2</sup>	ptyłki ceram
C.32	POKÓJ NR 1 (3-OSOBOWY)	22,2m <sup>2</sup>	panele podł.
C.33	ŁAZIENKA POKOJU NR 1	3,4m <sup>2</sup>	ptyłki ceram
C.34	POKÓJ WYCHOWAWCY	11,2m <sup>2</sup>	panele podł.
C.35	ŁAZIENKA PERSONELU/WYCHOWAWCY	4,0m <sup>2</sup>	ptyłki ceram
C.36	KŁATKA SCHODOWA (3)	14,1m <sup>2</sup>	ptyłki ceram
PIĘTRO BRYŁY C ŁĄCZNIE:		296,0m <sup>2</sup>	

- UWAGI:
- Wymiary okien podaje się w świetle ościeży (otworów), wymiary drzwi w świetle ościeżnic.
  - Do powierzchni klatek schodowych wliczono potowe spoczniki pomiędzy parterem a piętrem oraz górny bieg schodów.
  - Symbol ← przy skrzydle drzwiowym oznacza, że są to drzwi wyposażone w samozamykacz.
  - Elementy wyposażenia pomieszczeń - zgodnie z opisem technicznym części architektonicznej.

<p>Usługi Budowlane COR - CAD mgr inż. Piotr Koroblewski ul. Dębowa 1, 14-400 Pasłęk, tel. 602-221-607</p>		
TYTUŁ RYS.:	RZUT PIĘTRA	
NAZWA I ADRES INWESTYCJI:	PRZYSTOSOWANIE DAWNEGO OBIEKTU SZKOLNEGO NA POTRZEBY DZIAŁALNOŚCI MŁODZIEŻOWEGO OŚRODKA SOCJOTERAPII, PROWADZONEGO PRZEZ STOWARZYSZENIE INICJATYW RODZINNYCH, Pomorska Wieś, gm. Milejewo, dz. nr 139 i 140	
PROJEKTOWAŁA:	mgr inż arch. Wiesława Olejniczak	NR UPR.: 931/EU/85
PROJEKTOWAŁ:	mgr inż. Piotr Koroblewski	NR UPR.: WAM0031/PWCK09
DATA:	Październik 2018 r.	Skala 1:100 NR RYS.: A3