


- plac zabaw dla małych dzieci:
1. bujak sprężynowy, wym. 0,8x0,5m, strefa bezp. 3,40/2,5m, wys. swobodnego upadku 0,4m
 2. huśtawka ważka, wym. 0,4x3,4m, strefa bezp. 2,40/5,4m, wys. swobodnego upadku 1m
 3. mini zestaw zabawowy-podeści, schodki, balkonik, zjeżdżalnia strefa bezp. 6,00/5,8m, wys. swobodnego upadku 0,6m
 4. zestaw sprawnościowy wym. 3,30x1,1m strefa bezp. 6,30x4,1m, wys. swobodnego upadku 1,0m
 5. ogrodzenie wys. 1,10m+furtka szer. 1,1m, dł. 4,15mb
 6. nawierzchnia trawiasta+ naw. żwirowa pow. 82,3 m²

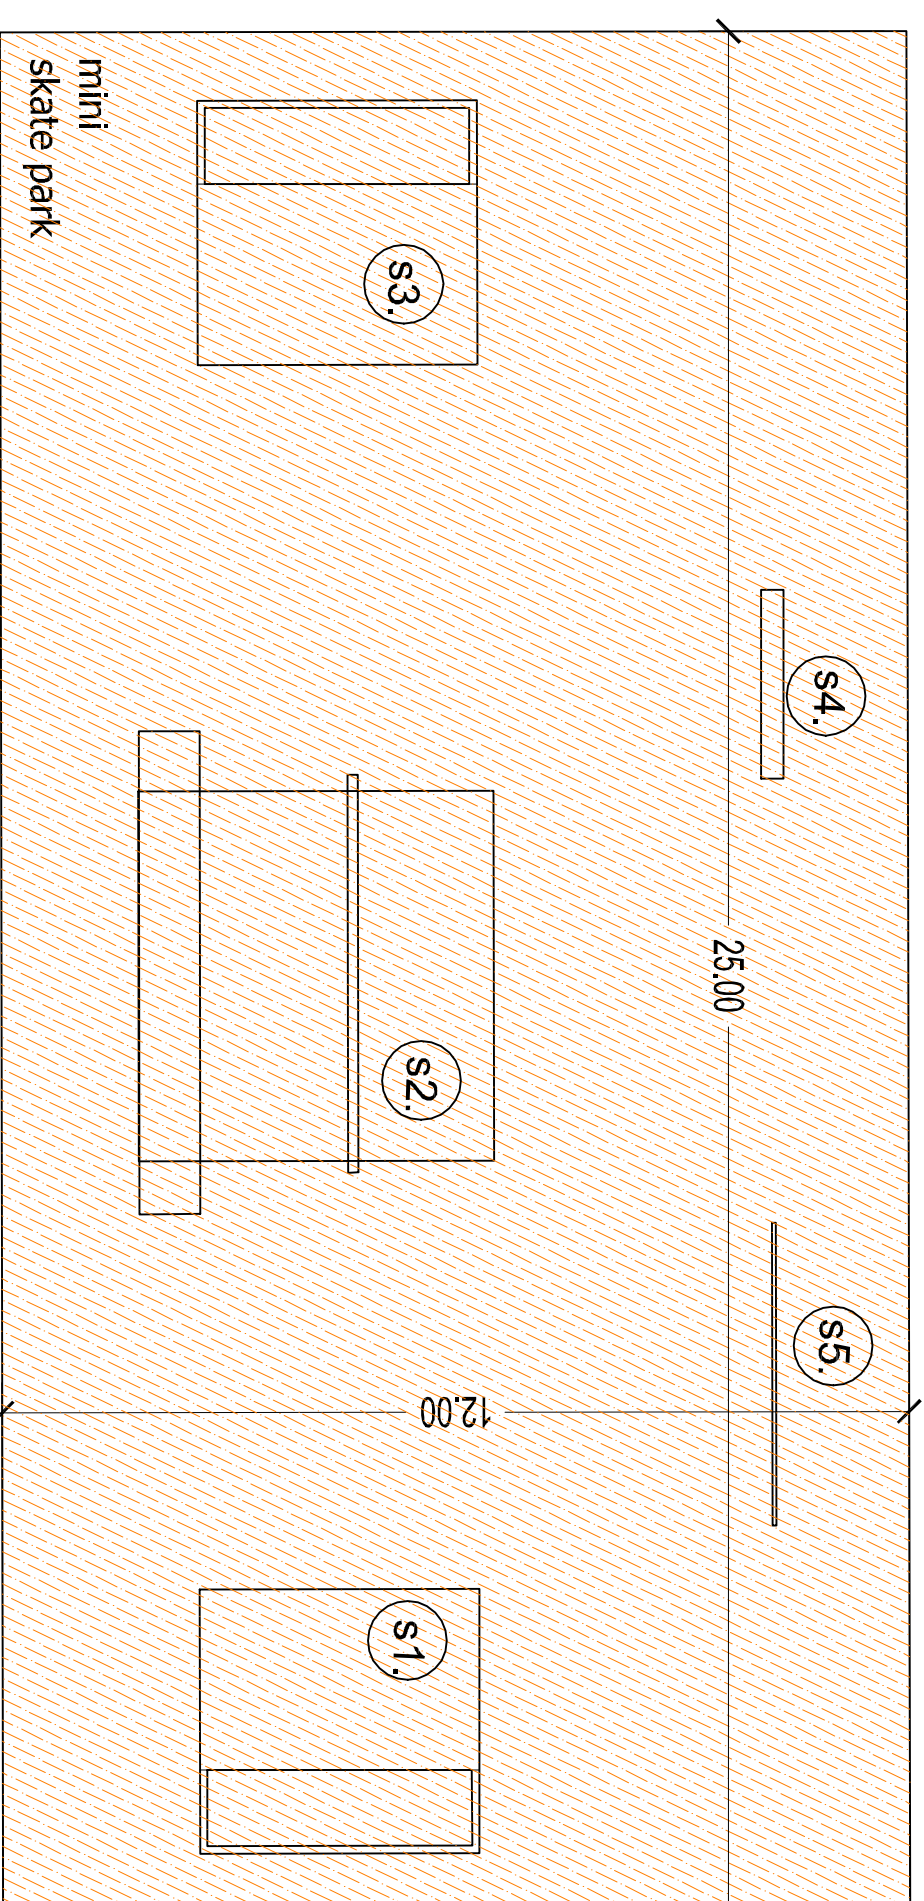

- skate park - plac 12,0x25,0m
- naw. betonowa P=300,0m²
1. Quarter pipe 2,8x4,9x1,1m
 2. Funbox 6,2x7,2x0,30/0,40m
 3. Bank ramp 3,5x4,9x1,1m
 4. Ławka 2,5x0,3x0,35m
 5. Poręcz prosta 2,5x0,1x0,35m

JEDNOSTKA PROJEKTOWANIA		PRYWATNE PRZEDSIĘBIOSTWO BUDOWLANE "BUDEX"	
ul. Warmińska 28		14-500 Braniewo	
INWESTOR		Gmina Młajewo, 82-316 Młajewo ul. Elbląska 47	
OBJEKT		Gminne Centrum Turystyczno - Sportowe	
Lokalizacja		Młajewo dz. nr 55/6, 56/11, 56/10 obr. nr 0005 Młajewo	
FAZA	BRANŻA	DATA	
PROJEKT KONCEPCYJNY		luty 2022	
TYTUŁ RYSUNKU		SKALA	
mini skate park i plac zabaw		1 : 100	
PROJEKTANCI	NR UPR. BUD.	PODPIS	NR RYSUNKU
mgr inż. arch. Zbigniew Krzywiac	350/OI/73		
mgr inż. arch. Dorota Krzywiac-Klein			
			A1/1