

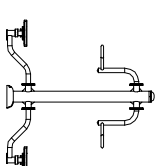


siłownia zewnętrzna
strefa ćwiczeń streetworkout:
1. zestaw do streetworkout;
2. biegacz;
3. twister;
4. wioślarz;

24.

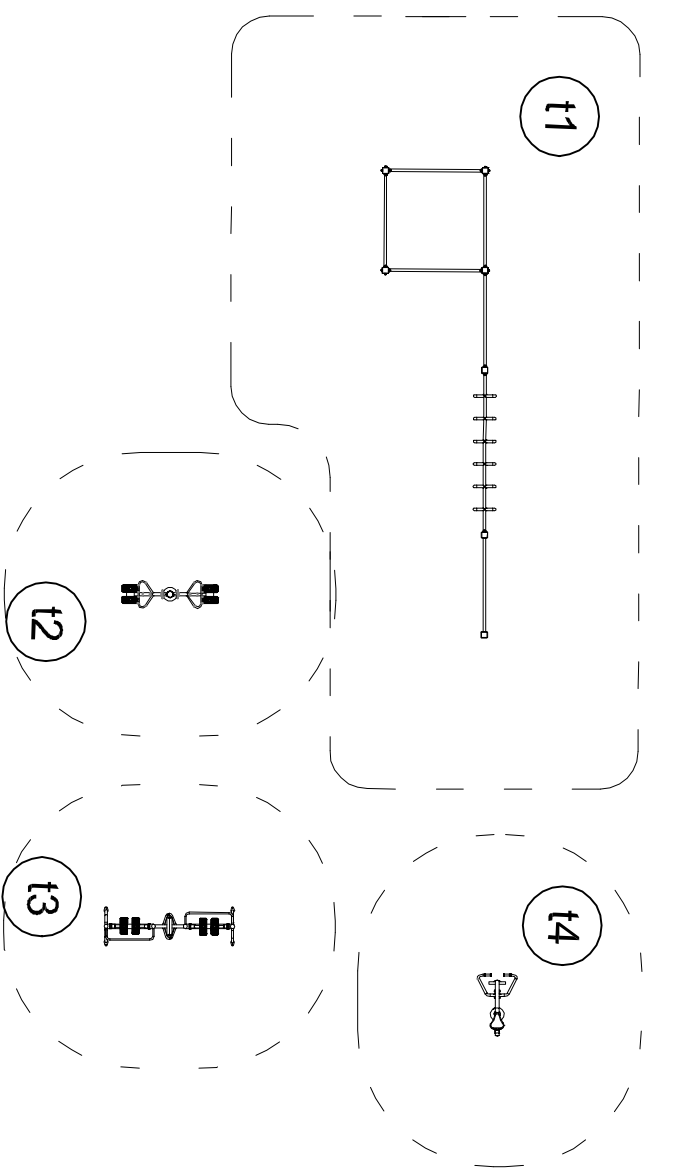

t2

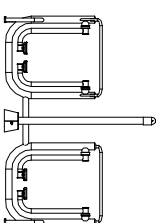

t3



t4

siłownia zewnętrzna

strefa ćwiczeń streetworkout:

- t1. zestaw do streetworkout
pow str. bezpieczeństwa 10.3m/5.4m;
t2. biegacz i orbitrek pow str. bezpieczeństwa 3.9m/3.3m;
t3. twister podwójny ow str. bezpieczeństwa 3.6m/5.1m;
t4. wioślarz pow str. bezpieczeństwa 3.9m/4.4m;
Nawierzchnia żwirowa.
Urządzenia systemowe, do użytku zewnętrznego,
odporne na warunki atmosferyczne, bezobsługowe,
montaż wg wytycznych producenta.

JEDNOSTKA PROJEKTOWANIA

Prywatne Przedsiębiorstwo Budowlane "BUDEX"

ul. Warmińska 28

14-500 Braniewo

tel.: 603 072 719

INWESTOR

Gmina Milejewo, 82-316 Milejewo ul. Elbląska 47

OBIEKT

Gminne Centrum Turystyczno - Sportowe

Lokalizacja

Milejewo dz. nr 55/6, 56/11, 56/10 obr. nr 0005 Milejewo

FAZA

PROJEKT KONCEPCYJNY

BRANŻA

DATA

luty 2022

TYTUŁ RYSUNKU

siłownia zewnętrzna

SKALA

1 : 100

i strefa ćwiczeń streetworkout

PROJEKTANCI

mgr inż. arch. Zbigniew Krzywiac

NR UP.R.AUD.

350/OI/73

PODPIS

NR RYSUNKU

A1/3