
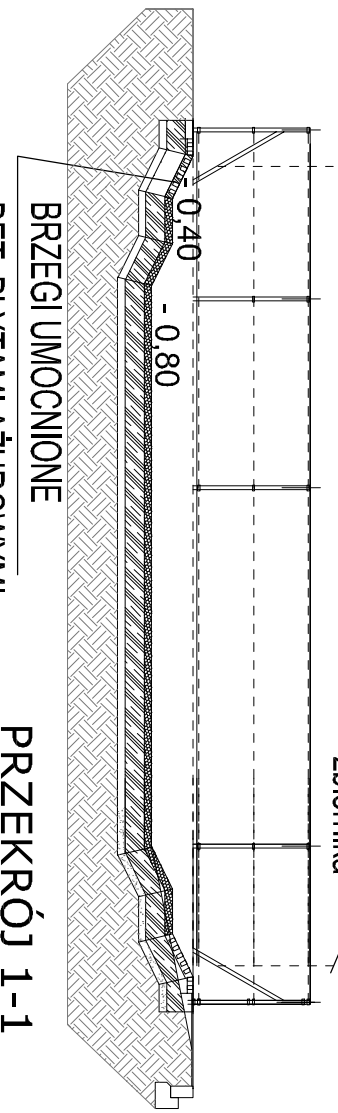


"Zbiornik retencyjny duży" pow. 250m²,
max gł. 1m,
z wodotryskiem napowietrzającym
ogrodzenie wys. 1,5m
z bramą 2-skrzydł. szer. 3,0m

4.

"Zbiornik retencyjny mały" pow. 150 m²
max gł. 1 m
ogrodzenie wys. 1,5m
z bramą 2-skrzydł. szer. 3,0m

7.

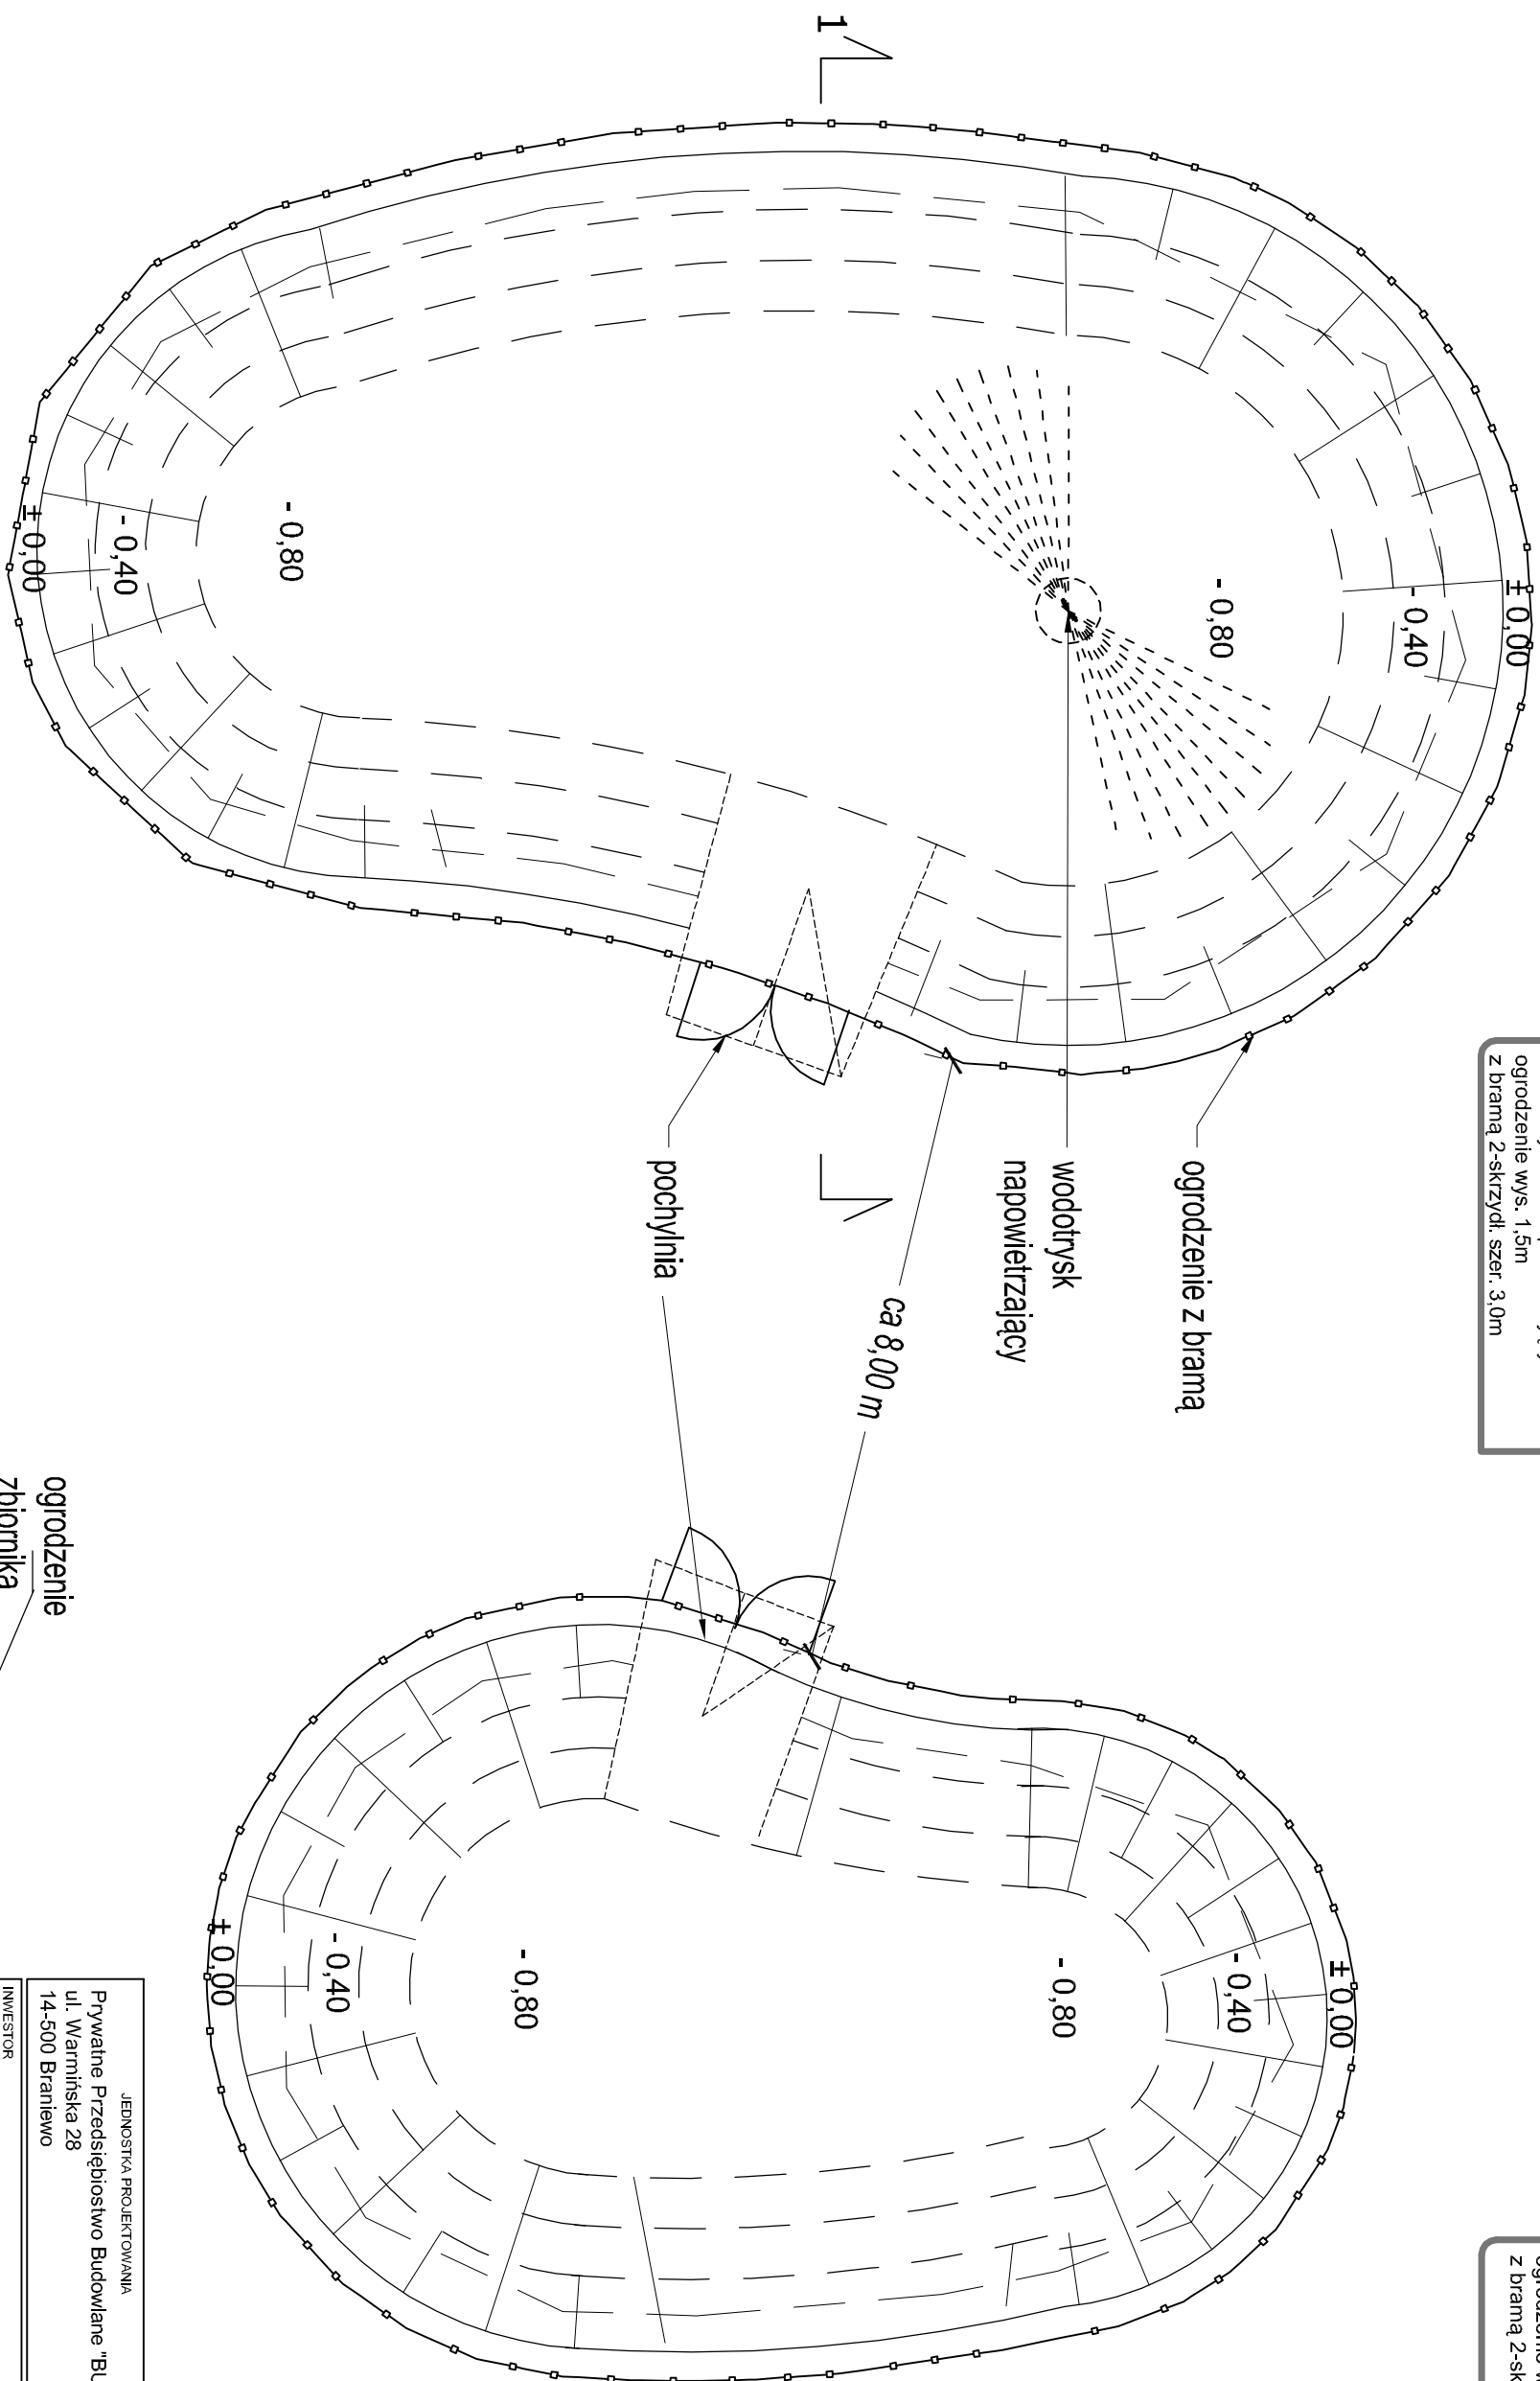

- NAWIERZCHNIA ZBIORNIKA**
1. Warstwa wegetatywna
- uformowane niecki i półki,
umocnione kamieniami rzecznyymi,
i wypełnione ziemią
z nasadzeniami roślin hydrofilowych.
 2. Warstwa przeciwerozryna - warstwa żwiru
gruboziarnistego.
 3. Warstwa uszczelniająca :
- W-wa ubitej mielonej gliny gr. min. 25 cm

JEDNOSTKA PROJEKTOWANIA Prywatne Przedsiębiorstwo Budowlane "BUDEX" ul. Warmińska 28 14-500 Braniewo		tel.: 603 072 719	
INWESTOR Gmina Milejewo, 82-316 Milejewo ul. Elbląska 47			
OBIEKT Gminne Centrum Turystyczno - Sportowe			
Lokalizacja Milejewo dz. nr 55/6, 56/11, 56/10 obr. nr 0005 Milejewo			
FAZA PROJEKT KONCEPCYJNY	BRANŻA	DATA luty 2022	SKALA 1 : 100
TYTUŁ RYSUNKU Zbiorniki retencyjne	NR UPR. BUD. 350/OI/73	PODPIS	NR RYSUNKU A1/4
PROJEKTANCI mgr inż. arch. Zbigniew Krzywiac mgr inż. arch. Dorota Krzywiac-Klein			