


GMINA MILEJEWO RYCHNOWY ZMIANA MIEJSCOWEGO PLANU ZAGOSPODAROWANIA PRZESTRZENNEGO

RYСУNEK PLANU
1 : 2000 (SKALA ORYGINAŁU)

0 100 200m

9

ZASADNICZKI NR 1/9 DOUCHWAŁY
RADY GMINY W MILEJEWIE
NR XIX/99/2008 Z DNIA 15.10.2008R.

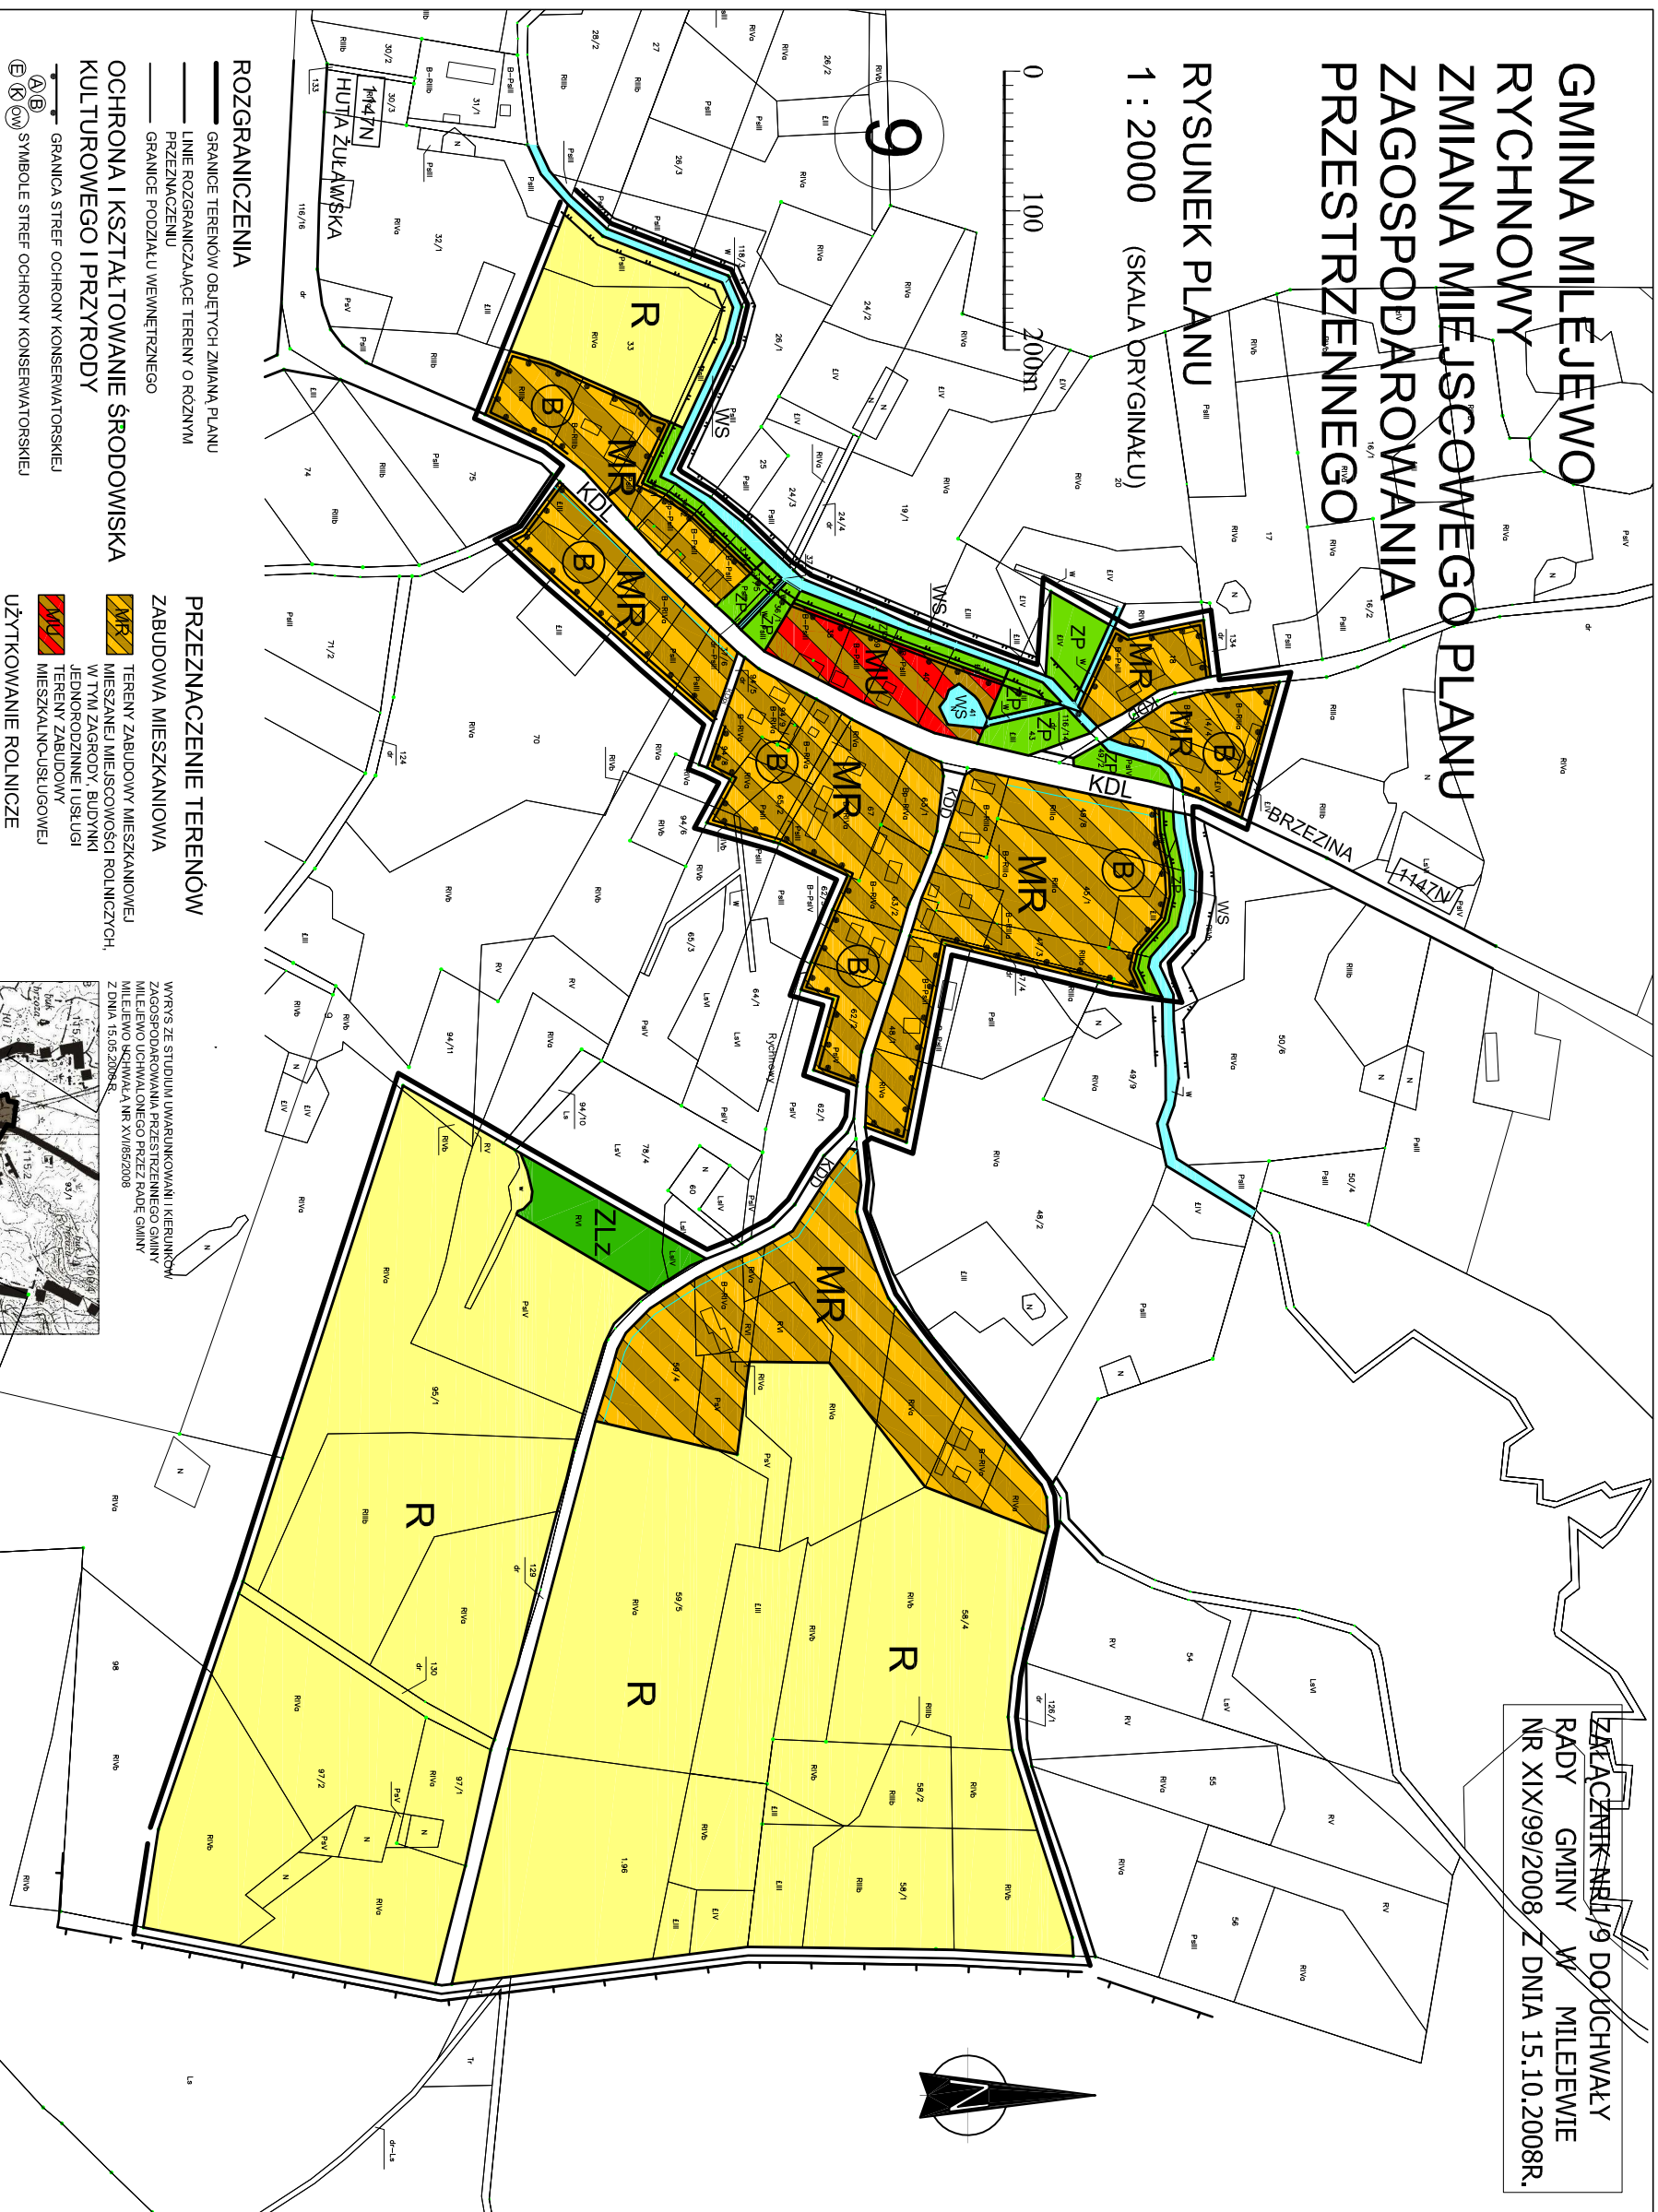

ROZGRANICZENIA


- GRANICE TERENÓW OBJĘTYCH ZMIANĄ PLANU
- LINIE ROZGRANICZAJĄCE TERENY O RÓŻNYM PRZEZNACZENIU
- GRANICE PODZIAŁU WEWNĘTRZNEGO
- OCHRONA I KSZTAŁTOWANIE ŚRODOWISKA KULTUROWEGO I PRZYRODY
 - GRANICA STREF OCHRONY KONSERWATORSKIEJ
 - SYMBOLE STREF OCHRONY KONSERWATORSKIEJ
 - GRANICA OBSZARÓW CHRONIONEGO KARIOBRZAZU
 - KORYTARZE EKOLOGICZNE

TERENY KOMUNIKACJI

- KD TERENY DRÓG PUBLICZNYCH
- KDL DROGI LOKALNE
- KDD DROGI DOJAZDOWE
- KDpI CIAGI PIESZO-JEZDNE

PRZEZNACZENIE TERENÓW

- ZABUDOWA MIESZKANIOWA
 - TERENY ZABUDOWY MIESZKANIOWEJ W/TM ZAGRODY BUDYNKI JEDYNOZIMNE I USŁUGI
 - TERENY ZABUDOWY MIESZKALNO-USŁUGOWEJ
- UŻYTKOWANIE ROLNICZE
 - GRUNTY ORNE, ŁĄKI I PASTWISKA
- ZIELEŃ I WODY
 - TERENY ZIELENI URZĄDZONEJ
 - TERENY LASÓW I ZALESIEN
 - TERENY WOD POWIERZCHNIOWYCH
 - TERENY WOD PODZIEMNYCH

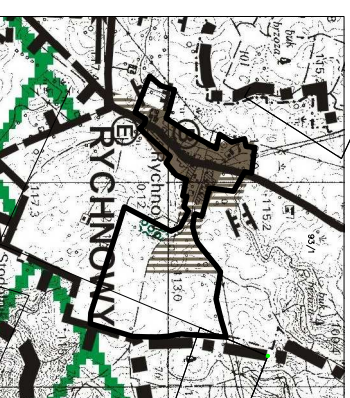

WYRYS ZE STUDIUM UWARUNKOWAŃ I KIERUNKÓW ZAGOSPODAROWANIA PRZESTRZENNEGO GMINY MILEJEWO RUCHWAŁA NR XVIII/95/2008 Z DNIA 15.05.2008R.

- GRANICA GMINY
- GRANICE OBRĘBÓW
- STREFA ZWARTEJ ZABUDOWY WSI
- STREFA ROZWOJU ZABUDOWY WSI
- GRANICA OBSZARÓW CHRONIONEGO KARIOBRZAZU POZA OTULINĄ PARKU
- GRANICA STREFY AW
- KORYTARZE EKOLOGICZNE
- SZLAKI PRZEMIENIENIA SIĘ ZMIERZĄT

ATELIER
PRACOWNIA ARCHITEKTURY I URBANISTYKI
ATELIER HOFMANN S.C.
ul. MONTEKASIA 37-61 18-106593-1-1-10
www.ahbldg.com.pl

TEMAT: ZMIANA MIEJSCOWEGO PLANU ZAGOSPODAROWANIA PRZESTRZENNEGO GMINY MILEJEWO

GŁÓWNY PROJEKTANT: ARCH. MIECZYSLAW HOFMANN
INŻYNIER DZIAŁAŁY: ARCH. MIECZYSLAW HOFMANN
INŻYNIER DZIAŁAŁY: ARCH. MIECZYSLAW HOFMANN
MGR INŻ. ARCH. KRZYSZTOF HOFMANN IPR. URB. NR 0-219-2006

UMOWA NR: GPZP-121006 DATA: PAŹDZIERNIK 2008