


KONSTR. ŚCIANY ZEWN. PODŁUŻNEJ - DREWNO - ZESTAWIENIE

Numer elementu	Nazwa elementu	Asortyment i przekrój BxH (mm)	Długość (cm)	Ilość sztuk	Objętość m3
9	stężenie	BAL 100x100	318	11	0.349
10	słupek ścian zewn.	BAL 63x100	240	6	0.091
11	słupek ścian zewn.	BAL 63x100	312	15	0.295
12	oczep górny śc. zewn.	BAL 63x100	1306	1	0.082
13	oczep dolny śc. zewn.	BAL 63x100	1193	1	0.075
14	wymian okienny	BAL 63x100	54	4	0.014
15	wymian okienny	BAL 63x100	84	8	0.042
16	wymian drzwiowy	BAL 63x100	113.5	1	0.007
razem					0.955 m3

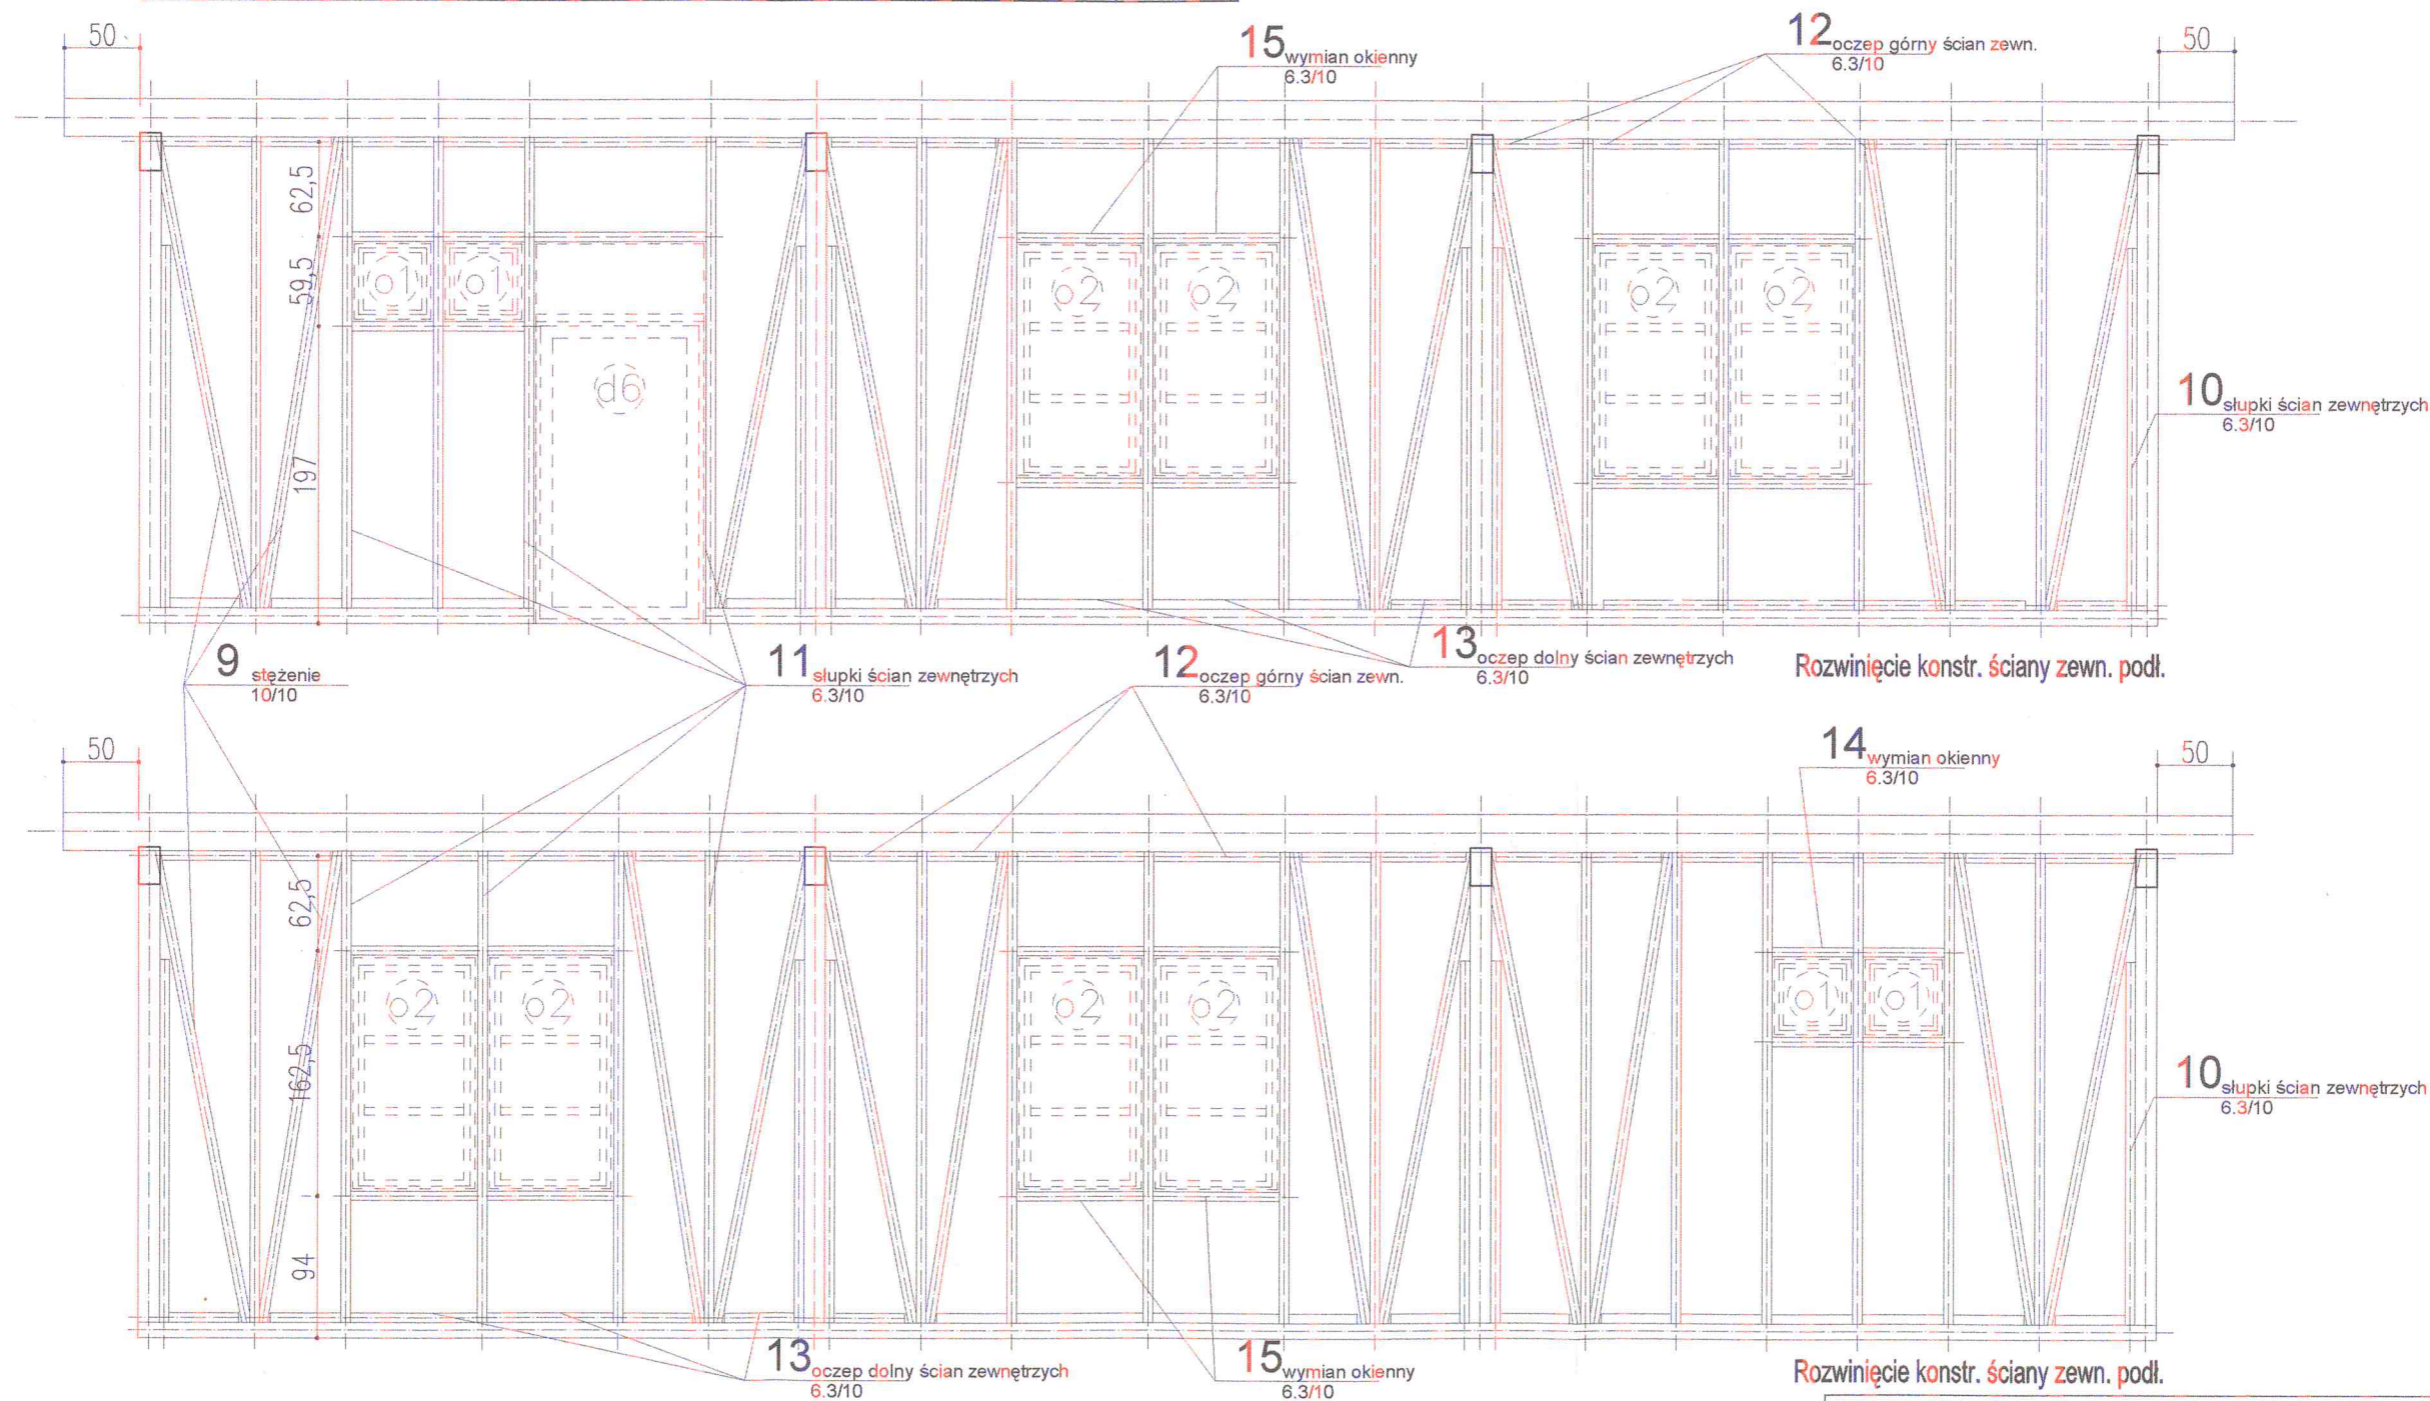

KONSTR. ŚCIANY ZEWN. PODŁUŻNEJ - DREWNO - ZESTAWIENIE

Numer elementu	Nazwa elementu	Asortyment i przekrój BxH (mm)	Długość (cm)	Ilość sztuk	Objętość m3
9	stężenie	BAL 100x100	318	12	0.381
10	słupek ścian zewn.	BAL 63x100	240	6	0.091
11	słupek ścian zewn.	BAL 63x100	312	16	0.314
12	oczep górny śc. zewn.	BAL 63x100	1306	1	0.082
13	oczep dolny śc. zewn.	BAL 63x100	1306	1	0.082
14	wymian okienny	BAL 63x100	54	4	0.014
15	wymian okienny	BAL 63x100	84	8	0.042
razem					1.006 m3

P.P.B. "BUDEX" Euzebiusz Czuryło

14-500 Braniewo ul. Warmińska 28

PROJEKT BUDOWLANY

BUDYNKU SZATNIOWO - KLUBOWEGO - I ETAP

Piastowo, gm. Milejewo dz. nr 74, 75

Inwestor: Gmina Milejewo

Rozwinięcie konstr. ścian zewn.

1:50

A7

autor proj. bud.

specj.

nr upr.

data

podpis

mgr inż.arch. Zbigniew Krzywiec

arch.

350/OI/73

II. 2017.

mgr inż.arch. Dorota Krzywiec

arch.

II. 2017.

sprawdz. inż. Stanisław Kutowski

konstr. bud.

180/EL/78

II. 2017.