PROJEKT ZAGOSPODAROWANIA TERENU

SKALA 1 : 1000

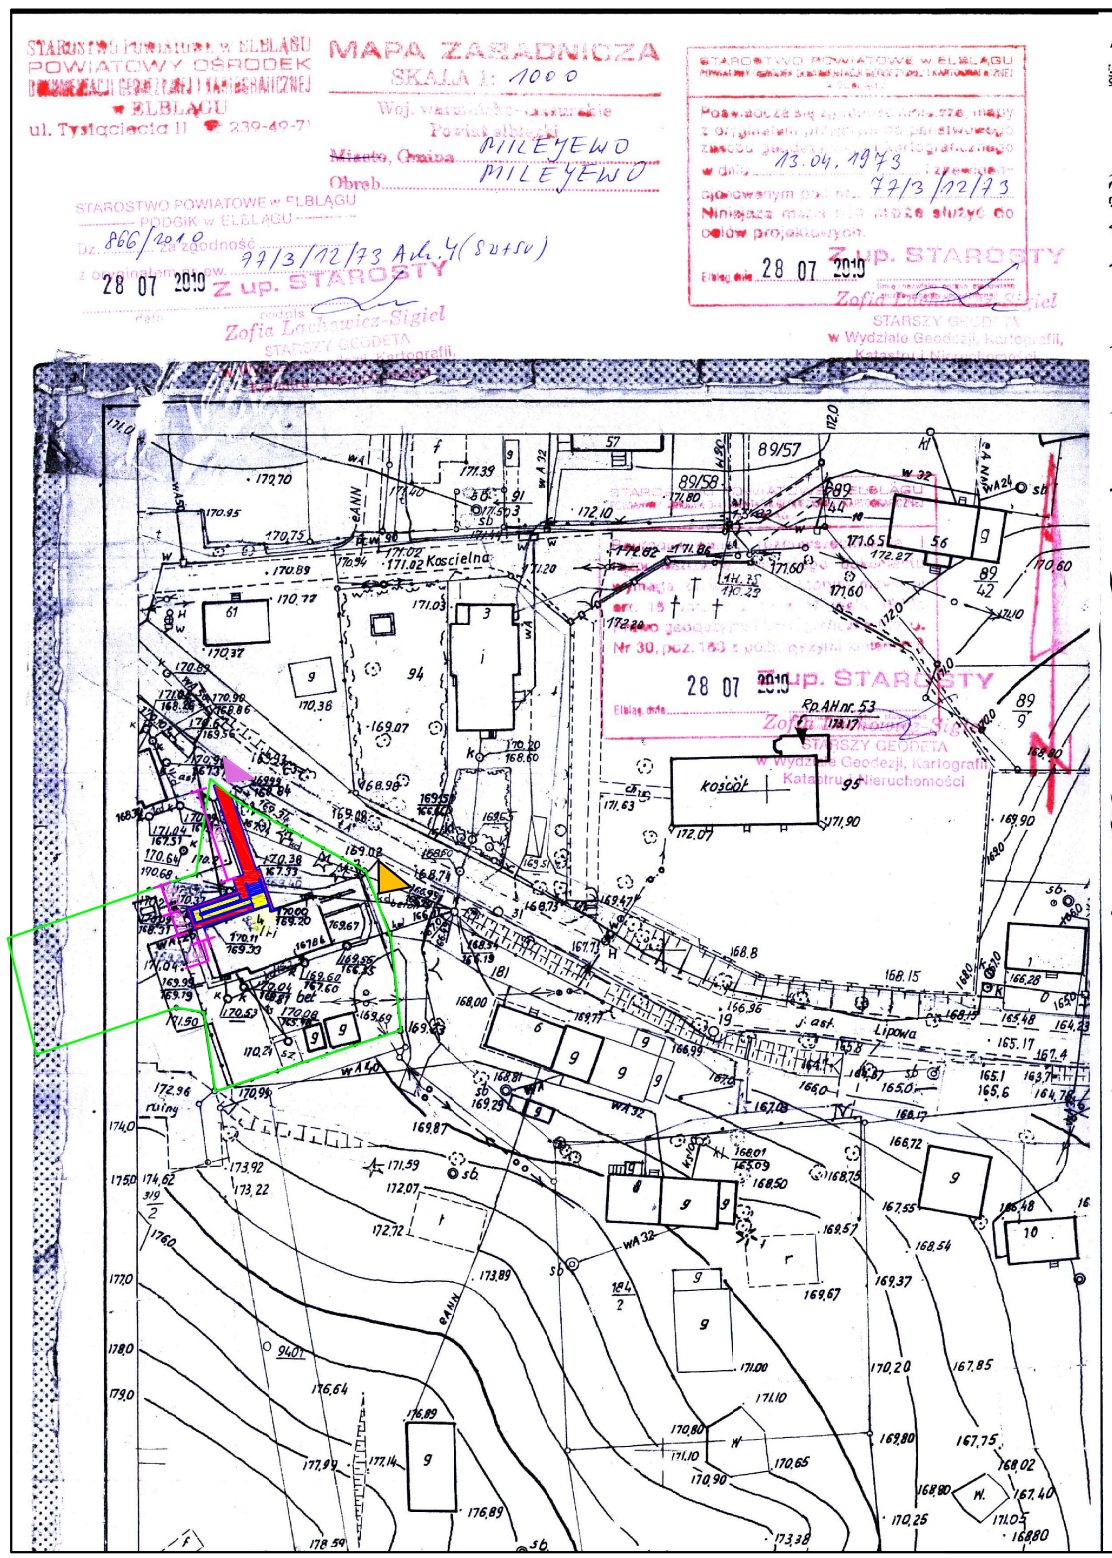

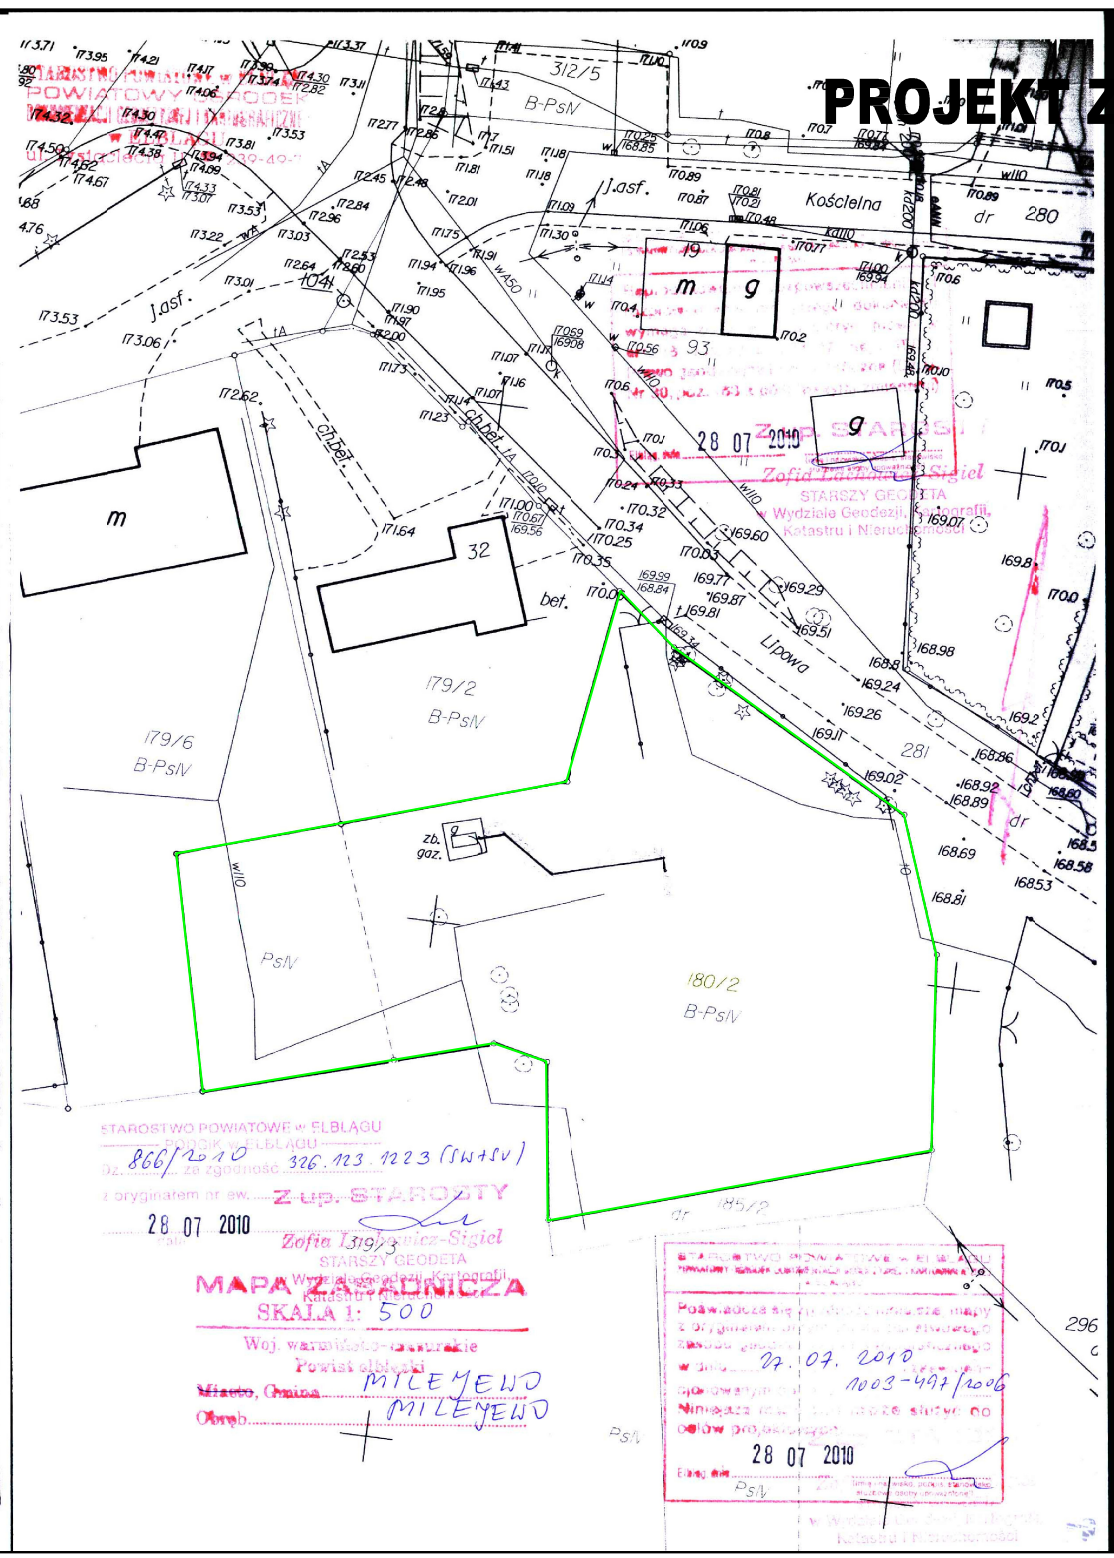

LEGENDA:

- — REMONTOWANE SCHODY I PODJAZD DLA OSÓB NIEPEŁNOSPRAWNYCH
- — KOSTKA BETONOWA
- — GRANICE DZIAŁEK
- — WEJŚCIE NA TEREN OŚRODKA ZDROWIA
- — WJAZD NA TEREN OŚRODKA ZDROWIA

Usługi Budowlane COR - CAD Piotr Koroblewski ul. Dębowa 1 14-400 Pasłęk kom. 602-227-607		"COR - CAD"
TYTUŁ RYS.:	PLAN ZAGOSPODAROWANIA TERENU	
NAZWA I ADRES OBIEKTU:	REMONT SCHODÓW WEJŚCIOWYCH, CHODNIKA ORAZ WYKONANIE PODJAZDU DLA OSÓB NIEPEŁNOSPRAWNYCH PRZY GMINNYM OŚRODKU ZDROWIA W MILEJEWIE DZ. NR 180/2	
PROJEKTOWAŁ: mgr inż. Piotr Koroblewski	NR UPR.: WAM/0031/PWOK/09	
DATA: LIPIEC 2010 r.	Skala 1:500	NR RYS. A1.