


- plac zabaw dla małych dzieci:
1. bujak sprężynowy, wym. 0,8x0,5m, strefa bezp. 3,40/2,5m, wys. swobodnego upadku 0,4m
 2. huśtawka ważka, wym. 0,4x3,4m, strefa bezp. 2,40/5,4m, wys. swobodnego upadku 1m
 3. mini zestaw zabawowy-podeści, schodki, balkonik, zjeżdżalnia strefa bezp. 6,00/5,8m, wys. swobodnego upadku 0,6m
 4. zestaw sprawnościowy wym. 3,30x1,1m strefa bezp. 6,30x4,1m, wys. swobodnego upadku 1,0m
 5. ogrodzenie wys. 1,10m+furtka szer. 1,1m, dł. 4,15mb
 6. nawierzchnia trawiasta+ naw. żwirowa pow. 82,3 m²

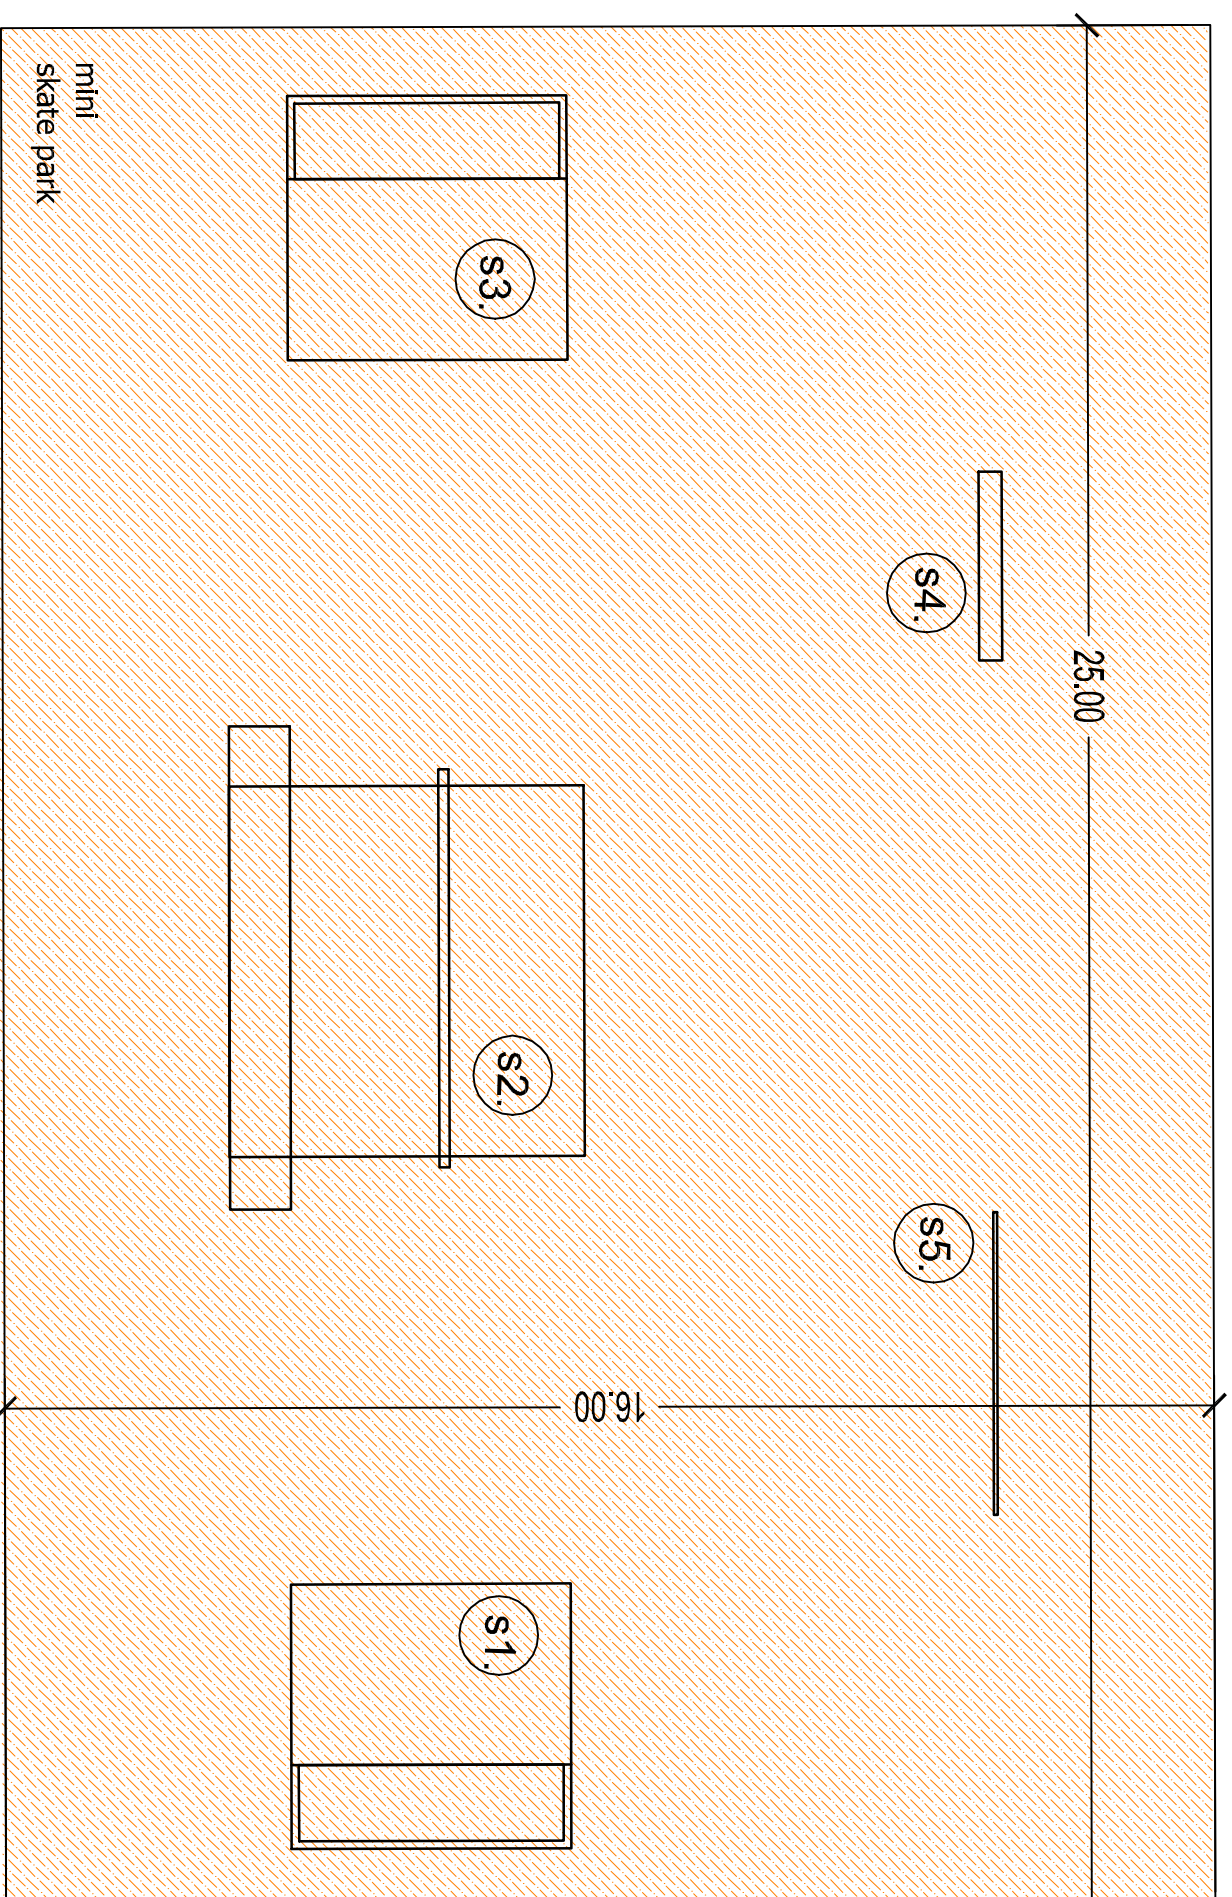

- skate park - plac 16,0x25,0m
- naw. betonowa P=400,0m²
1. Quarter pipe 2,8x4,9x1,1m
 2. Funbox 6,2x7,2x0,30/0,40m
 3. Bank ramp 3,5x4,9x1,1m
 4. Ławka 2,5x0,3x0,35m
 5. Poręcz prosta 2,5x0,1x0,35m

mini
skate park

JEDNOSTKA PROJEKTOWANIA
Prywatne Przedsiębiorstwo Budowlane "BUDEX"
ul. Warmińska 28
14-500 Braniewo

INWESTOR
Gmina Miłajewo, 82-316 Miłajewo ul. Elbląska 47
tel.: 603 072 719

OBIEKT
Gminne Centrum Turystyczno - Sportowe

lokalizacja

Miłajewo dz. nr 55/6, 56/1, 56/10 obr. nr 0005 Miłajewo

FAZA	BRANŻA	DATA
PROJEKT KONCEPCYJNY		luty 2022

TYTUŁ RYSUNKU	SKALA
mini skate park i plac zabaw	1 : 100

PROJEKTANCI	NR UPR. BUD.	PODPIS	NR RYSUNKU
mgr inż. arch. Zbigniew Krzywiac	350/OI/73		
mgr inż. arch. Dorota Krzywiac-Klein			