


"Zbiornik retencyjny duży" pow. 250m²,
max gł. 1m,
z wodotryskiem napowietrzającym
ogrodzenie wys. 1,5m
z bramą 2-skrzydł. szer. 3,0m

4.

"Zbiornik retencyjny mały" pow. 150 m²
max gł. 1 m
ogrodzenie wys. 1,5m
z bramą 2-skrzydł. szer. 3,0m

7.

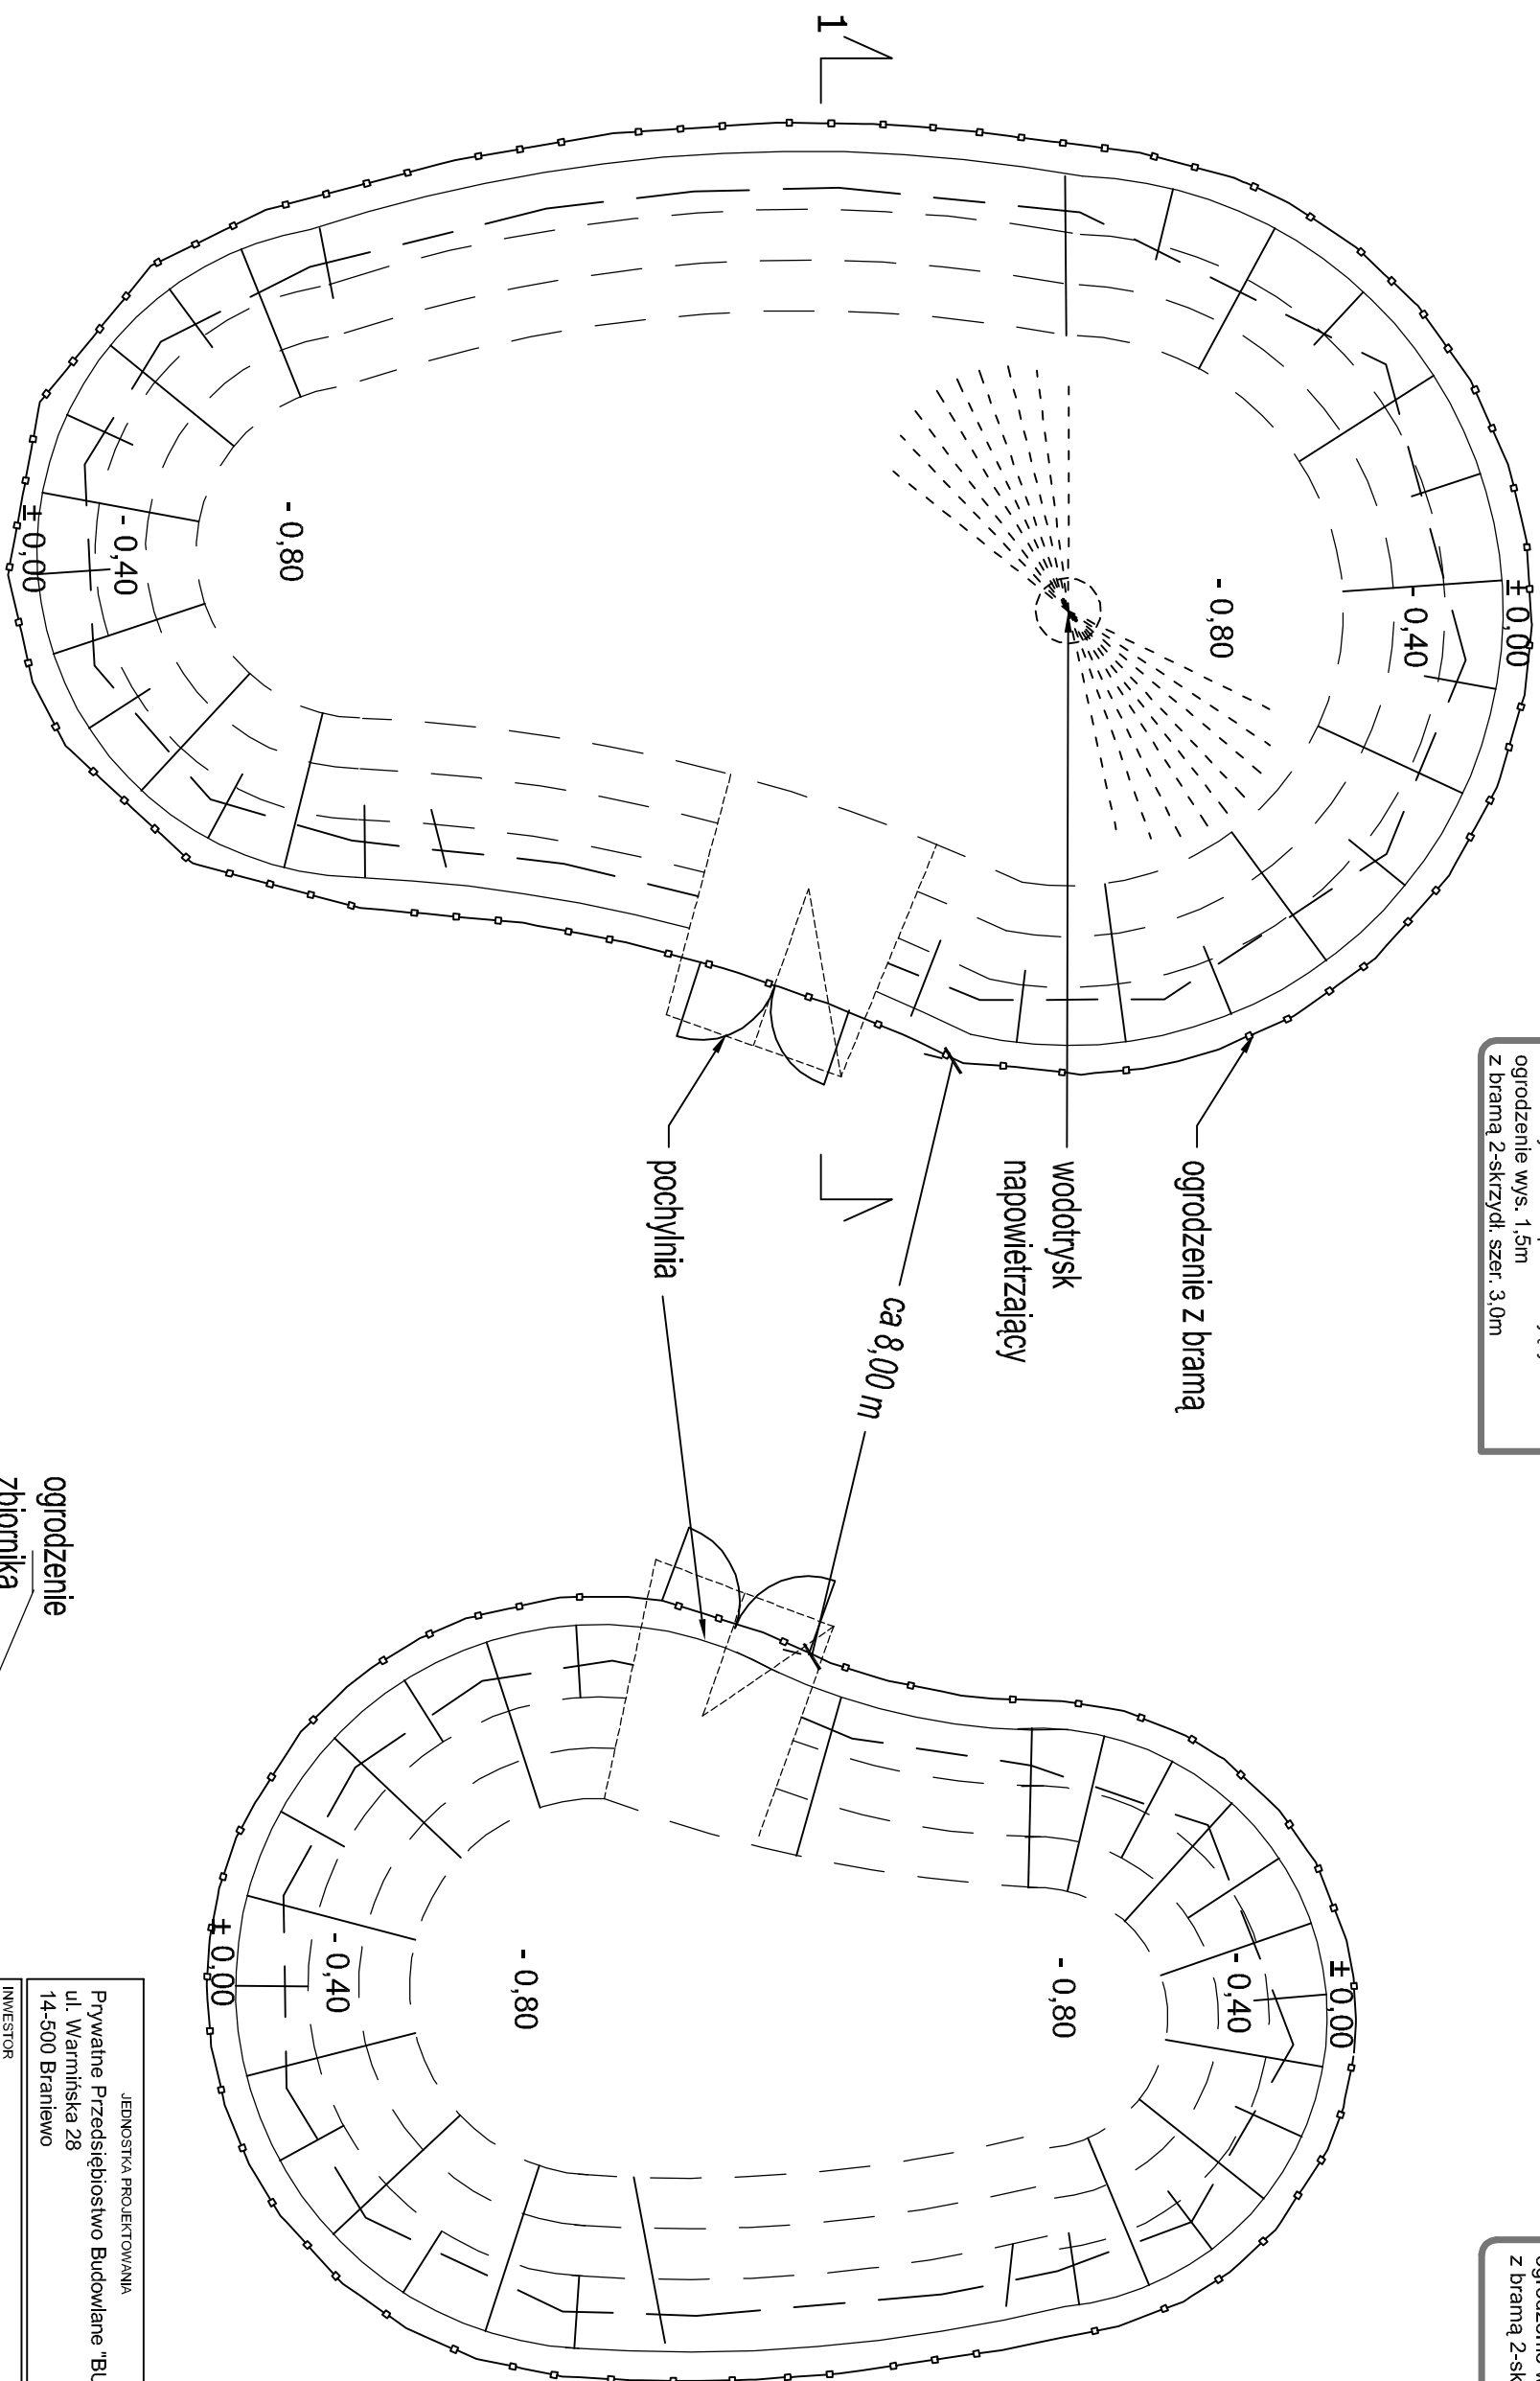

NAWIERZCHNIA ZBIORNIKA

1. Warstwa wegetatywna
- uformowane niecki i półki,
umocnione kamieniami rzeźnymi,
i wypelnione ziemią
z nasadzeniami roślin hydrofilowych.
2. Warstwa przeciwerozryna - warstwa żwiru
gruboziarnistego.
3. Warstwa uszczelniająca :
- W-wa ubitej mielonej gliny gr. min. 25 cm



JEDNOSTKA PROJEKTOWANIA Prywatne Przedsiębiorstwo Budowlane "BUDEX" ul. Warmińska 28 14-500 Braniewo				tel.: 603 072 719
INWESTOR Gmina Milejewo, 82-316 Milejewo ul. Elbląska 47				
OBIEKT Gminne Centrum Turystyczno - Sportowe				
Lokalizacja Milejewo dz. nr 56/6, 56/1, 56/10 obr. nr 0005 Milejewo				
FAZA PROJEKT KONCEPCYJNY	BRANŻA	DATA luty 2022		
TYTUŁ RYSUNKU Zbiorniki retencyjne		SKALA 1 : 100		
PROJEKTANCI mgr inż. arch. Zbigniew Krzywiac mgr inż. arch. Dorota Krzywiac-Klein	NR UP.R.AUD. 350/OI/73	PODPIS	NR RVSUNKU	A1/4