



LEGENDA:

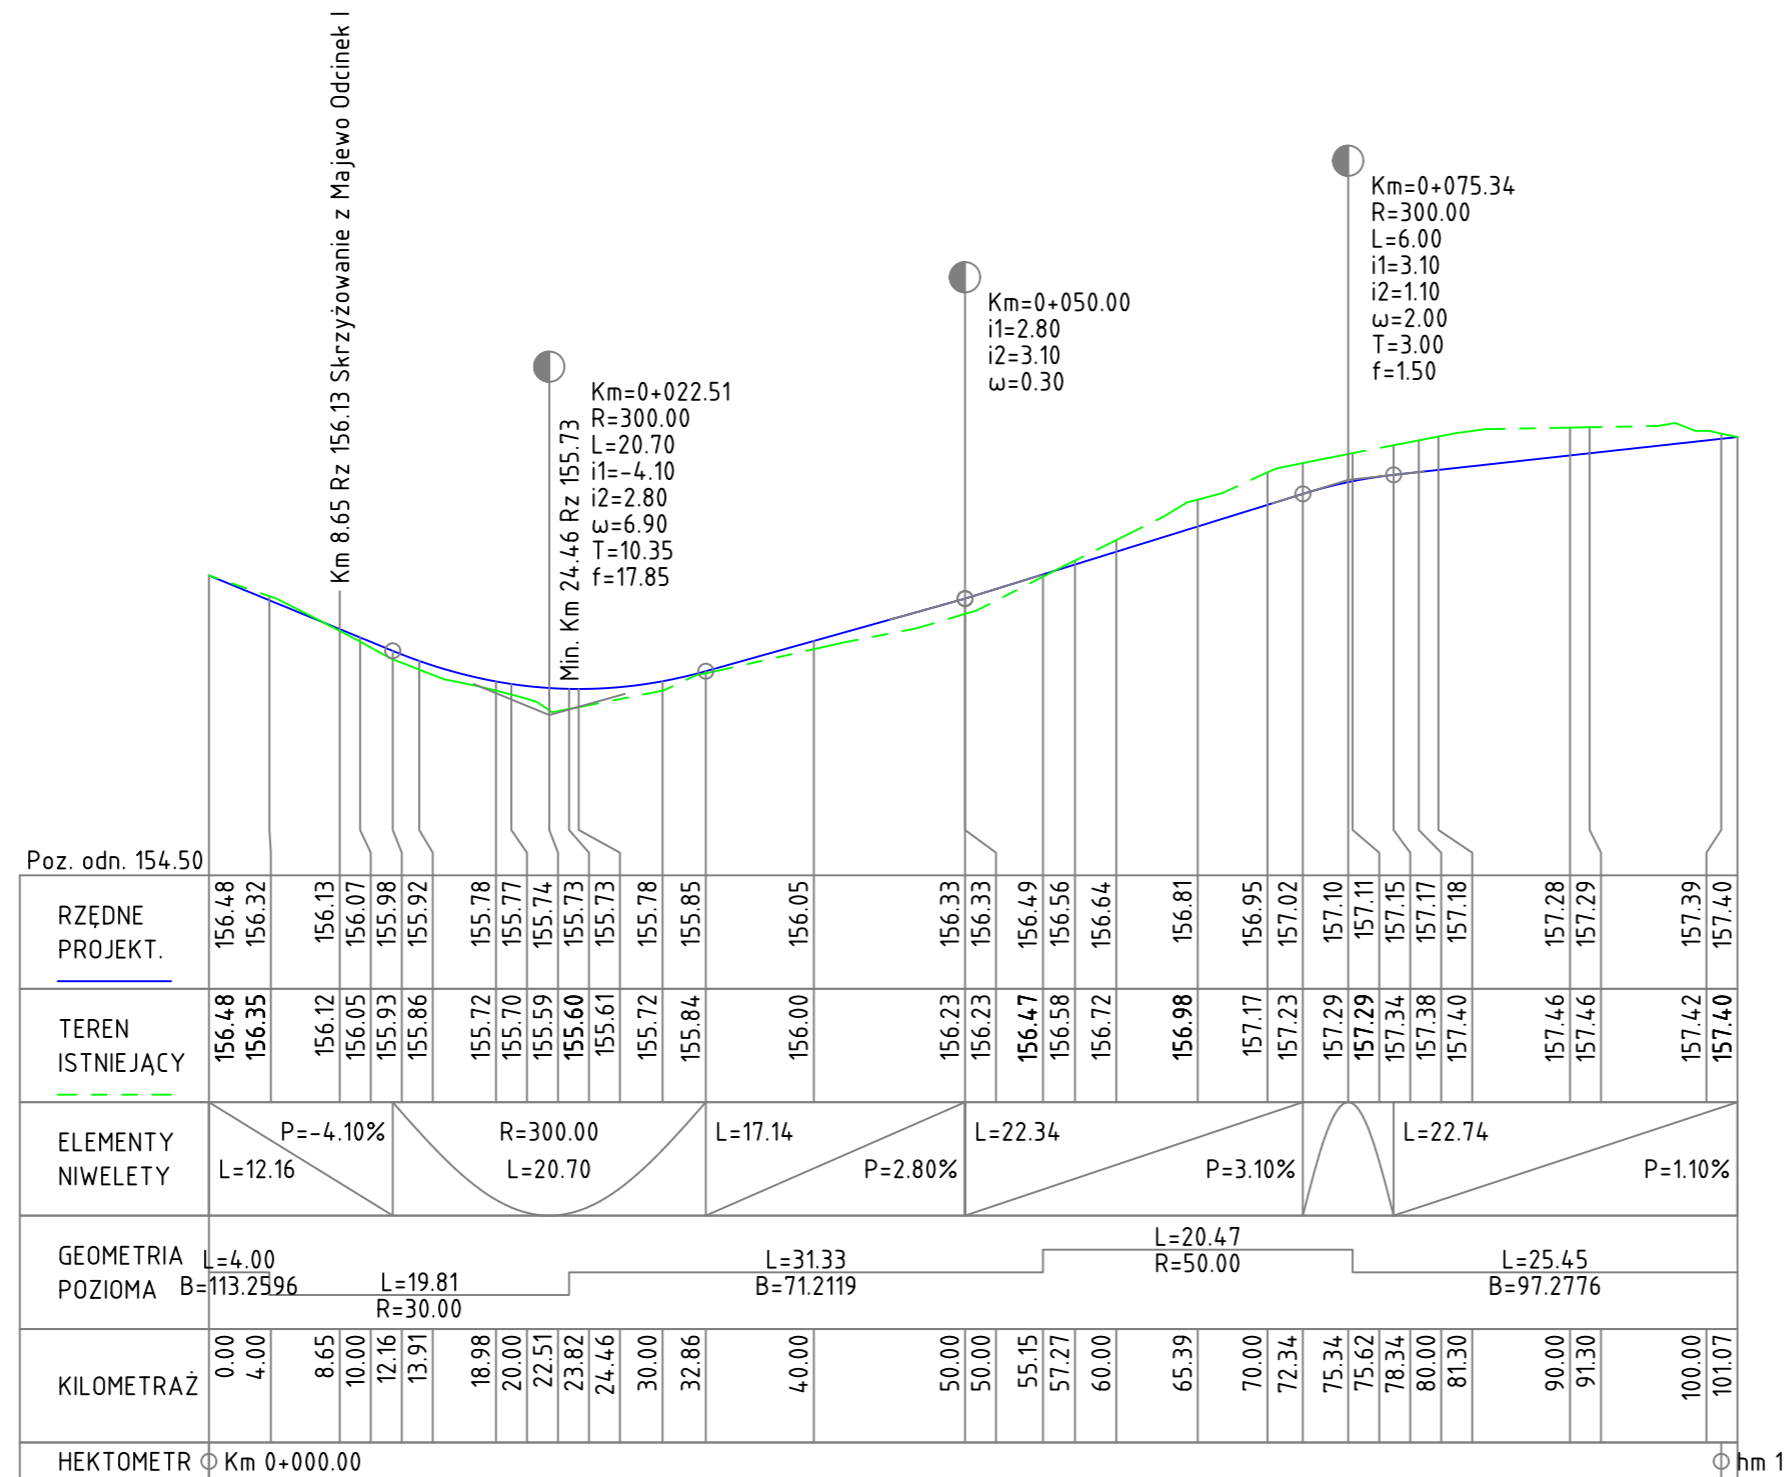

PROFIL PODŁUŻNY  
Majewo Odcinek III Km 0.000 to Km 101.072  
Skala: POZIOMA 1:500 PIONOWA 1:50

Majewo Odcinek III

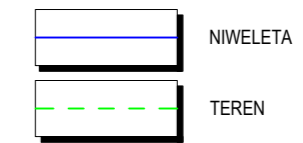

DS-INFRA Marcin Potrzebowski  
ul. Joachima Pastoriusza  
80-707 Gdańsk  
email: biuro.dsinfra@gmail.com  
tel.: 662 175 470

Zadanie/Obiekt	<b>Przebudowa dróg gminnych w miejscowości Majewo</b>			
Adres	Woj.: Warmińsko-mazurskie Powiat: Elbląski Gmina: Milejewo Obręb: Majewo			Stadium projektu
Inwestor	Gmina Milejewo, ul. Elbląska 47, 82-316 Milejewo			P.B.W.
Nazwa Tomu	PZT / Projekt Architektoniczno-Budowlany i Wykonawczy			Branża
Nazwa Teczki/ opracowania	PZT / Układ Drogowy			Drogowa
Tytuł rysunku	PROFIL PODŁUŻNY			
Zespół projektowy	imię i nazwisko	nr uprawnień	podpis	Data opracowania
Projektował	mgr inż. Łukasz Kotulski	POM/0331/PWBD/15		12/2020
Sprawdził	mgr inż. Maciej Potrzebowski	POM/0332/PWBD/15		Rys nr: <b>3.3</b>
				Skala: <b>1:500/50</b>