



LEGENDA:

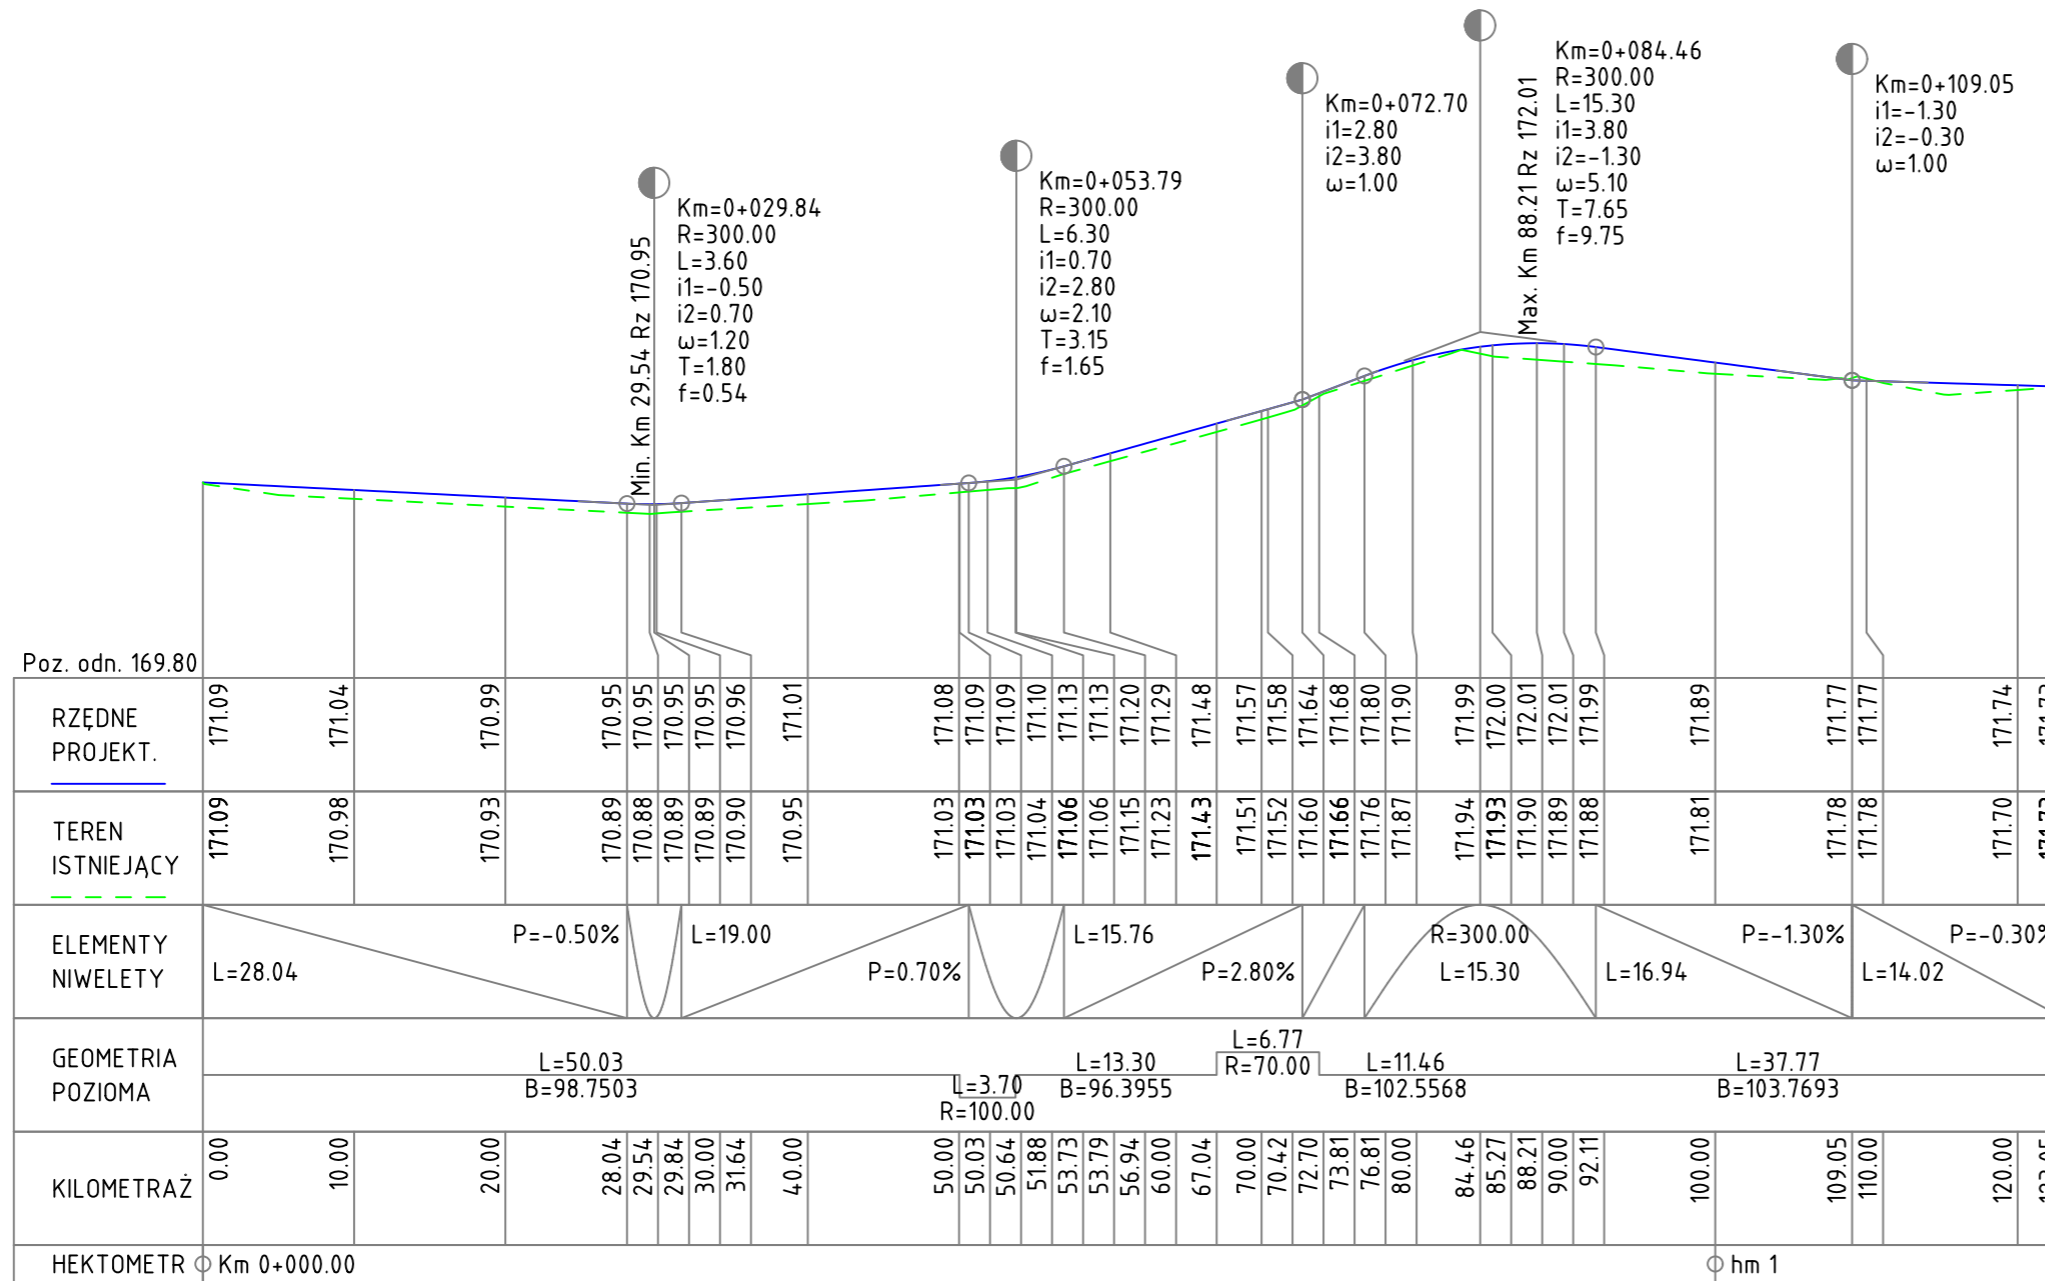

PROFIL PODŁUŻNY
 Kościelna Km 0.000 to Km 123.048
 Skala: POZIOMA 1:500 PIONOWA 1:50

Kościelna

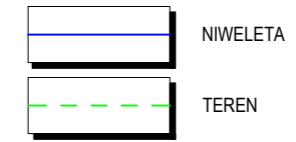

DS-INFRA Marcin Potrzebowski
 ul. Joachima Pastoriusza
 80-707 Gdańsk
 email: biuro.dsinfra@gmail.com
 tel.: 662 175 470

Zadanie/Obiekt	Przebudowa ul. Kościelnej w miejscowości Milejewo			
Adres	Woj.: Warmińsko-mazurskie Powiat: Elbląski Gmina: Milejewo Obręb: Milejewo			Stadium projektu
Inwestor	Gmina Milejewo, ul. Elbląska 47, 82-316 Milejewo			P.B.W.
Nazwa Tomu	PZT / Projekt Architektoniczno-Budowlany i Wykonawczy			Branża
Nazwa Teczki/ opracowania	PZT / Układ Drogowy			
Tytuł rysunku	PROFIL PODŁUŻNY			
Zespół projektowy	imię i nazwisko	nr uprawnień	podpis	Data opracowania
Projektował	mgr inż. Łukasz Kotulski	POM/0331/PWBD/15		12/2020
Sprawdził	mgr inż. Maciej Potrzebowski	POM/0332/PWBD/15		Rys nr: 3
				Skala: 1:500/50