


PRZEKRÓJ KONSTRUKCYJNY

skala 1:50

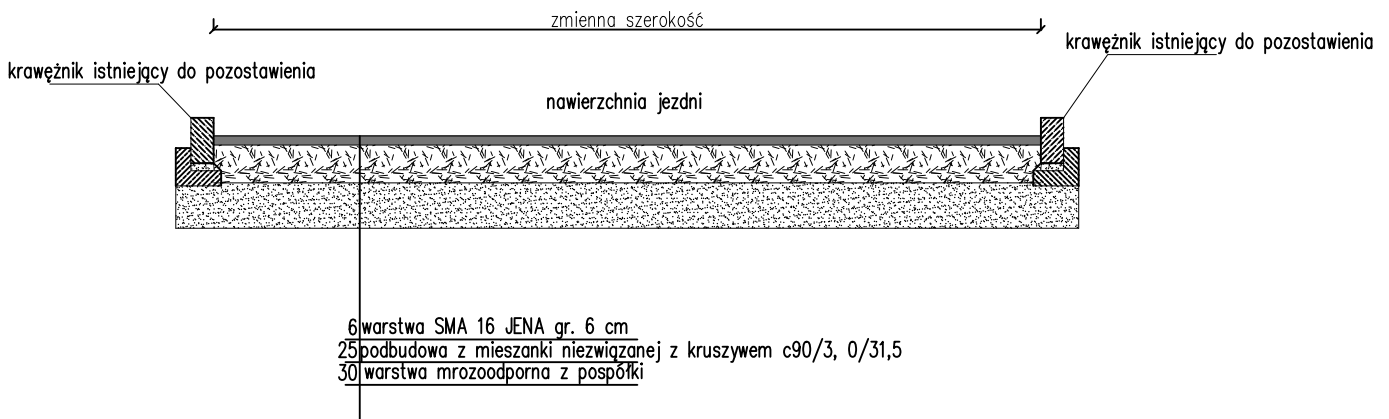

Pracownia projektów drogowych, nadzory mgr inż. Agnieszka Morawiak Plac Grunwaldu 21/10, 14-500 Braniewo tel. 663-412-660 e-mail: agnieszkamorawiak@wp.pl				
Nazwa obiektu	DROGA GMINNA WEWNĘTRZNA UL. KOPERNIKA W MILEJEWIE (DZ. DR. 89/52, 89/38, 279, 273 OBR. MILEJEWÓ)			
Inwestor	GMINA MILEJEWÓ, UL. ELBLĄSKA 47, 82-316 MILEJEWÓ			
Tytuł opracowania	PROGRAM FUNKCJONALNO- UŻYTKOWY DLA ZADANIA: PRZEBUDOWA DROGI WEWNĘTRZNEJ UL. KOPERNIKA W MILEJEWIE			Data opracowania 07/2022
	PRZEKRÓJ KONSTRUKCYJNY – KONCEPCJA			Rys nr : 2
Nazwa rysunku	PRZEKRÓJ KONSTRUKCYJNY – KONCEPCJA			
Zespół projektowy	imię i nazwisko	nr uprawnień	podpis	Skala
	mgr inż. Agnieszka Morawiak	WAM/0056/PDB/19		1:50