


# PRZEKRÓJ KONSTRUKCYJNY

skala 1:50

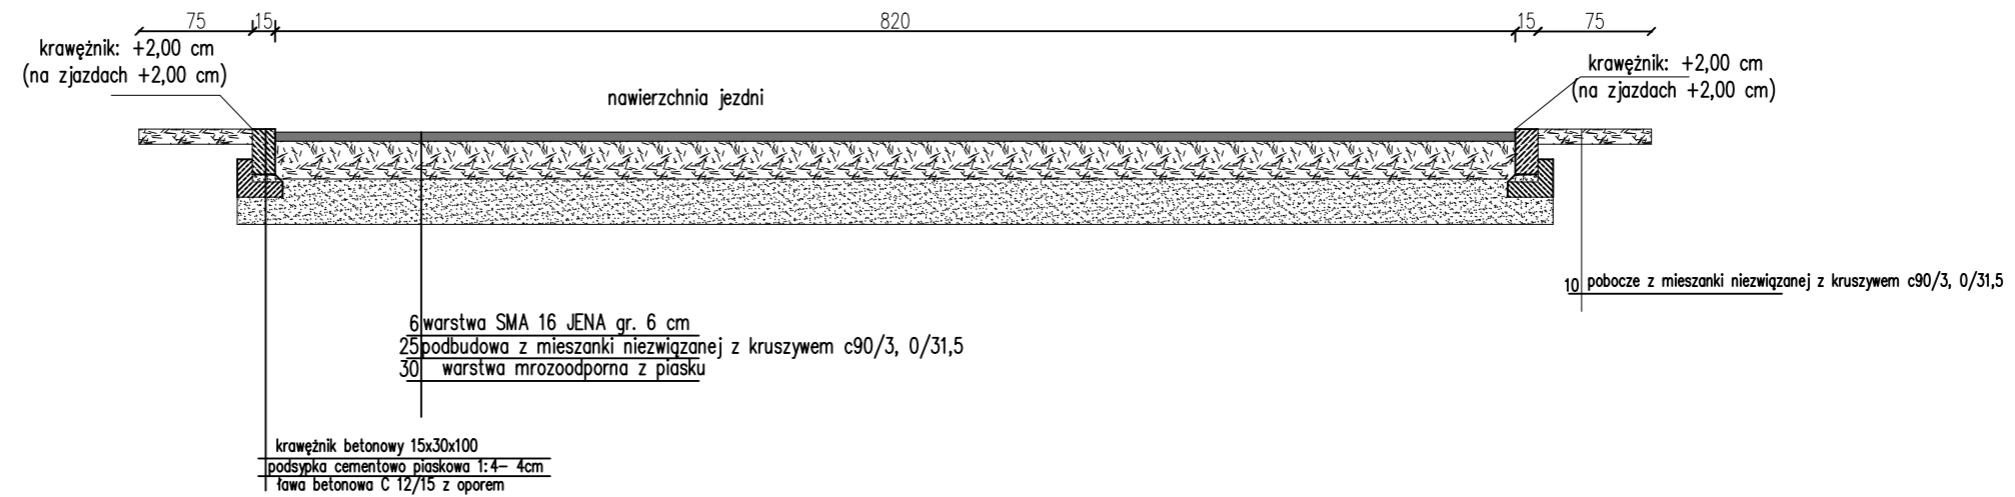

Pracownia projektów drogowych, nadzory mgr inż. Agnieszka Morawiak Plac Grunwaldu 21/10, 14-500 Braniewo tel. 663-412-660 e-mail: agnieszkamorawiak@wp.pl			
Nazwa obiektu	DROGA GMINNA WEWNETRZNA (DZ. DR. 48/7, 271 OBR. MILEJEWO)		
Inwestor	GMINA MILEJEWO, UL. ELBLĄSKA 47, 82-316 MILEJEWO		
Tytuł opracowania	PROGRAM FUNKCJONALNO- UŻYTKOWY DLA ZADANIA: Przebudowa drogi wewnętrznej na dz. 48/7 w msc. Milejewo (ul. Góra Maślana)		Data opracowania 07/2022
Nazwa rysunku	PRZEKRÓJ KONSTRUKCYJNY – KONCEPCJA		
Zespół projektowy	imię i nazwisko	nr uprawnień	podpis
Projektant branży drogowej	mgr inż. Agnieszka Morawiak	WAM/0056/PDB/19	
Projektant branży sanitarnej	mgr inż. Krzysztof Sobieski	WAM/0156/PWOS/15	
Projektant branży elektrycznej	inż. Zdzisław Kucharczyk	204/EL/78	
			Rys nr : 2
			Skala 1:50