



# PRZEKRÓJ KONSTRUKCYJNY 1

skala 1:50

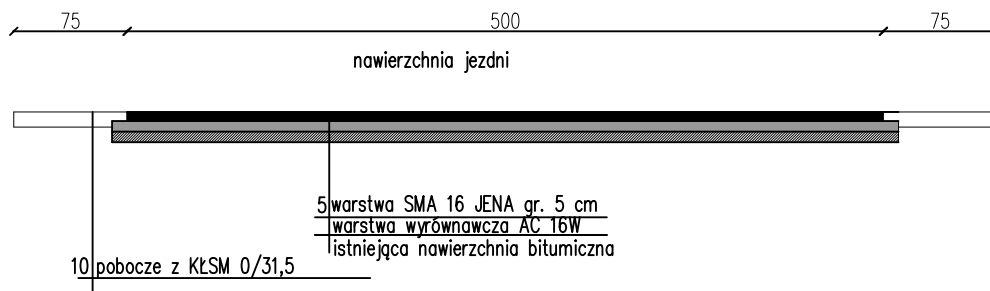

# PRZEKRÓJ KONSTRUKCYJNY 2

odcinek od km 0+930,66 do km 0+996,60

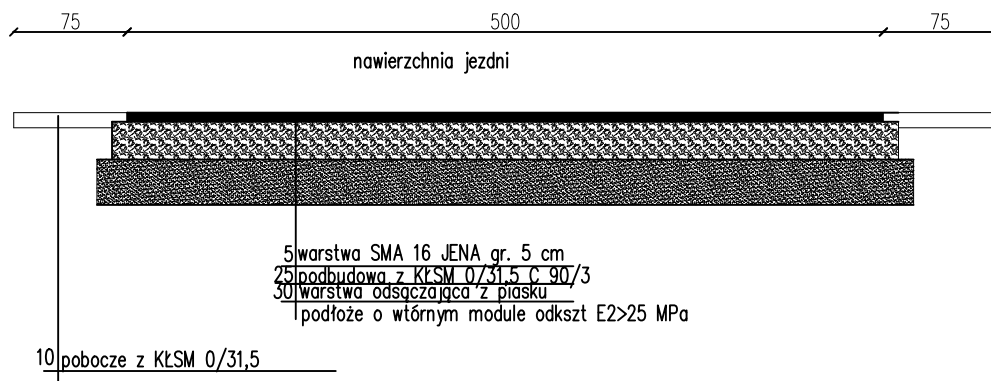

Pracownia projektów drogowych, nadzory mgr inż. Agnieszka Morawiak Plac Grunwaldu 21/10, 14-500 Braniewo tel. 663-412-660 e-mail: agnieszkamorawiak@wp.pl				
Nazwa obiektu	DROGA GMINNA WEWNĘTRZNA (DZ. DR. 187, 9, 207 OBR. KAMIENNIK WIELKI)			
Inwestor	GMINA MILEJEWO, UL. ELBLĄSKA 47, 82-316 MILEJEWO			
Tytuł opracowania	OPRACOWANIE TECHNICZNE DLA PRZEBUDOWY DROGI DOJAZDOWEJ Z MIEJSCOWOŚCI STOBOJE DO DRÓG POWIATOWEJ NR 1144N			Data opracowania 09/2021
	PRZEKRÓJ KONSTRUKCYJNY 1, 2			Rys nr : 5
Nazwa rysunku	imię i nazwisko			Skala
Zespół projektowy	nr uprawnień	podpis		1:50
Projektował	mgr inż. Agnieszka Morawiak	WAM/0056/PDB/19		