
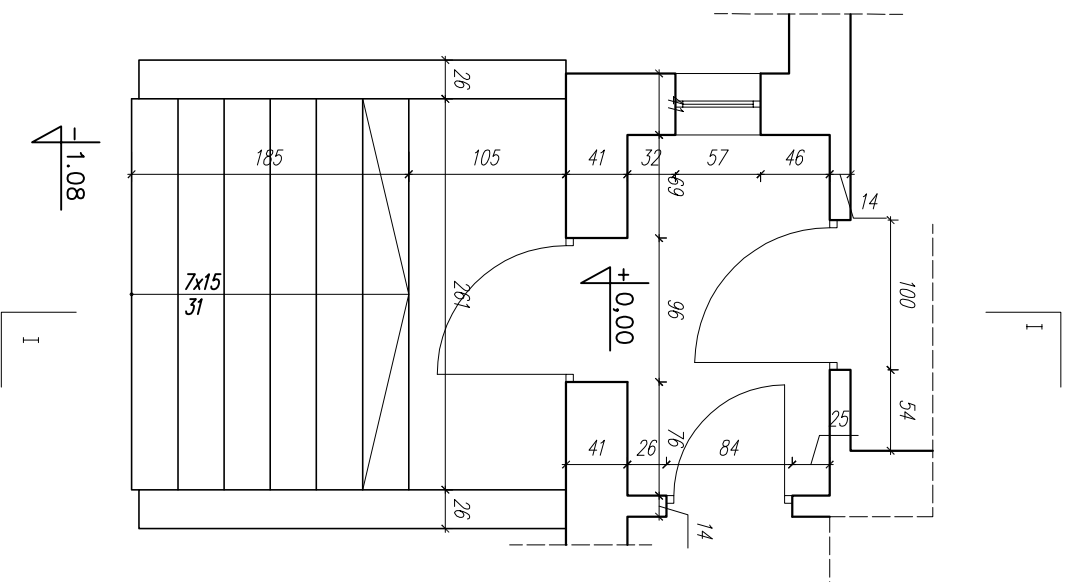


RZUTY - INWENTARYZACJA

1:50

PRZEKRÓJ I-I

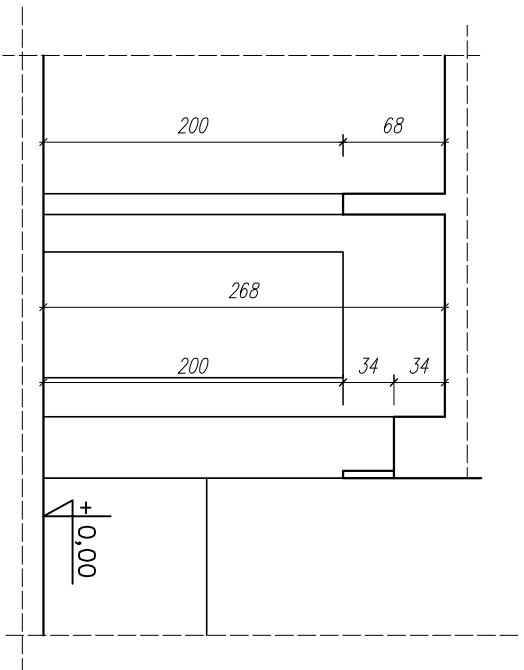

Usługi Budowlane COR - CAD
mgr inż. Piotr Koroblewski
ul. Dębowa 1 14-400 Paszki k. Rom. 802-227-607



TYTUŁ RYS.: RZUTY - INWENTARYZACJA

NAZWA I ADRES OBIEKTU: REMONT SCHODÓW WEIŚCIOWYCH, CHODNIKA ORAZ WYKONANIE PODJAZDU DLA OSÓB NIEPEŁNOSPRAWNYCH PRZY GMINNYM OŚRODKU ZDROWIA W MIE. ELEWIE

PROJEKTOWAŁ: mgr inż. Piotr Koroblewski NR UPB: MAW0031/PWOK09 PODPIS:

DATA: LIPEC 2010. r.

Skala 1:50

NR RYS.