



RZUT FUNDAMENTÓW

1:100

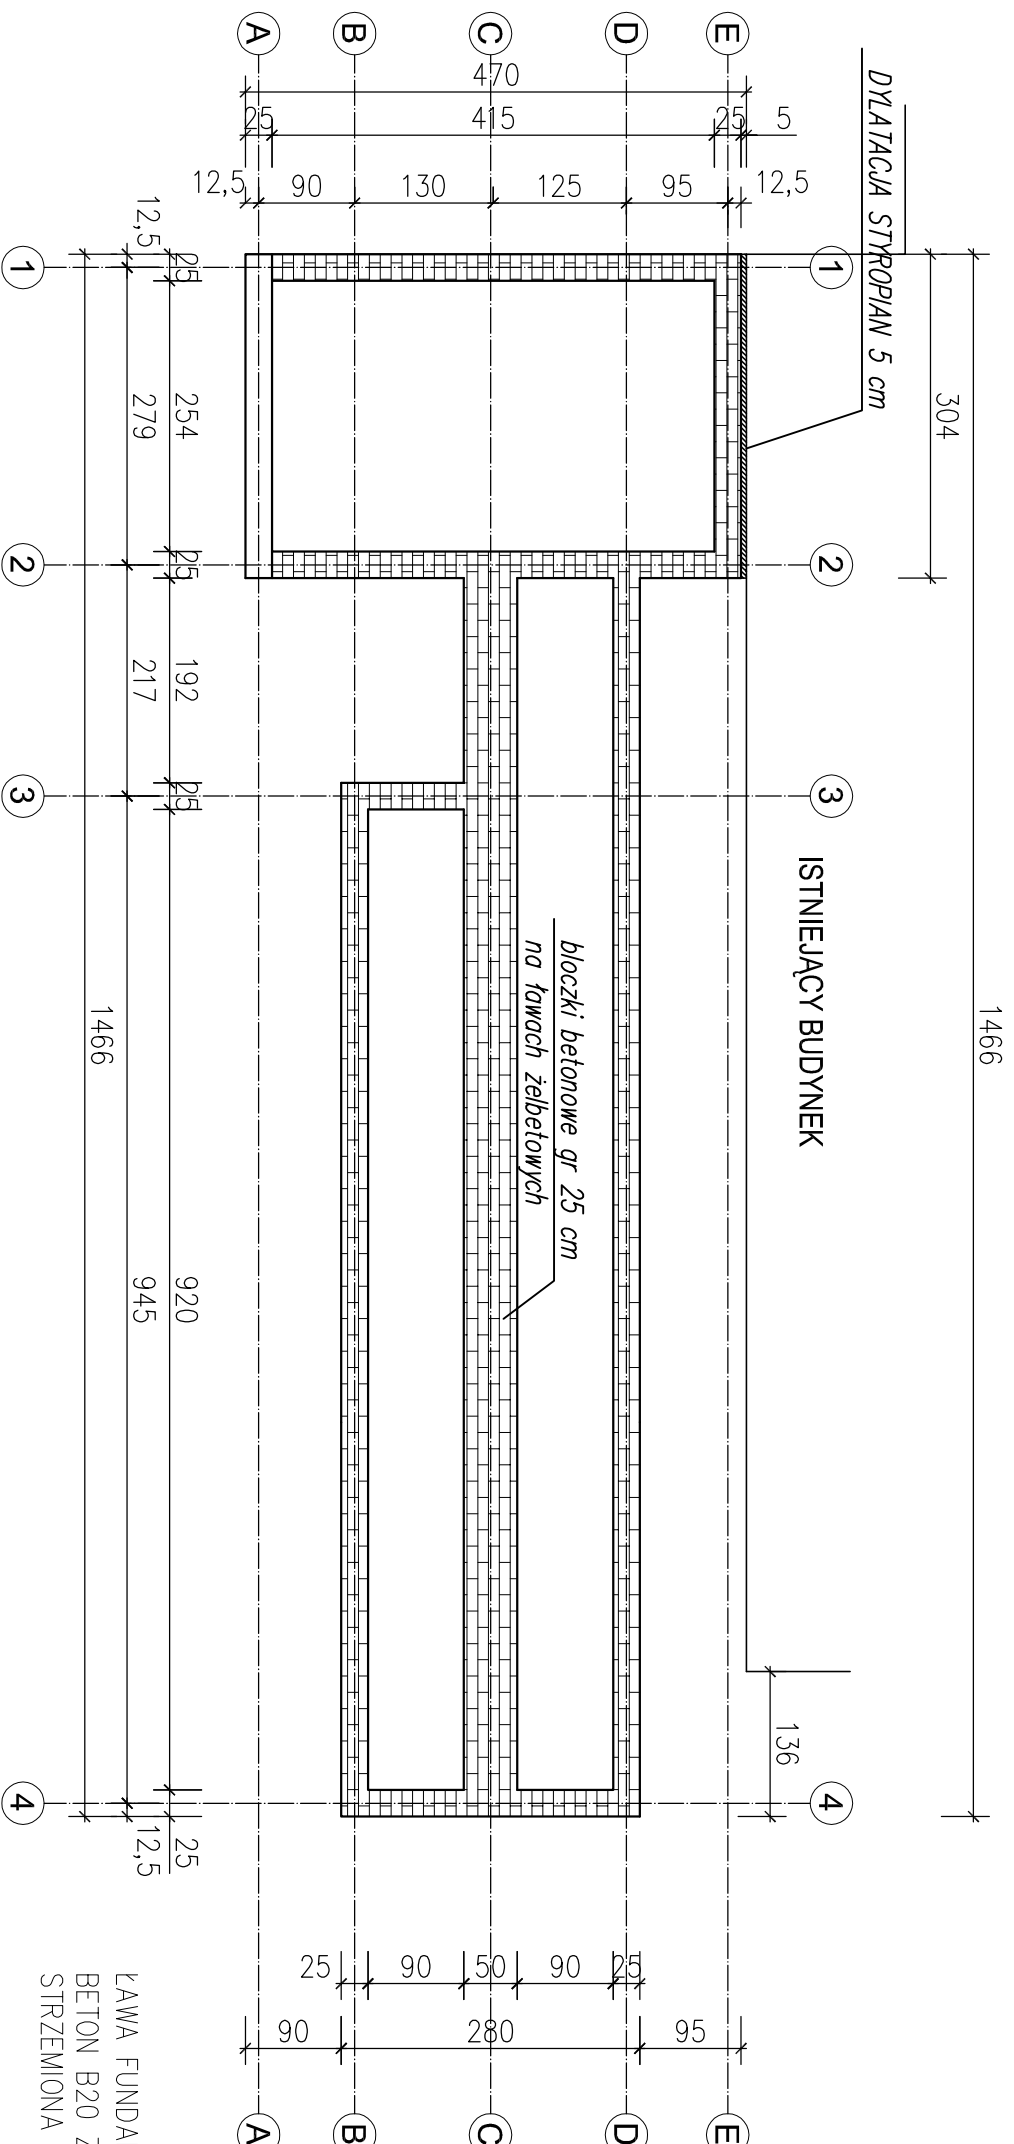

LAWA FUNDAMENTOWA ŻELBETOWA
BETON B20 ZBROJENIE GŁÓWNE 4φ12 STAL A-III
STRZEMIIONA φ6 co 20cm STAL A-0 SłOS-b

Usługi Budowlane COR - CAD
mgr inż. Piotr Koroblewski
ul. Dębowa 1 14-400 Pasłęk 4 kom. 602-227-607

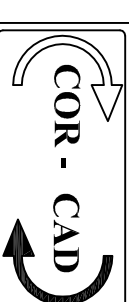

TYTUŁ RYS.:	RZUT FUNDAMENTÓW
NAZWA I ADRES OBIEKTU:	REMONT SCHODÓW WEIŚCIOWYCH, CHODNIKA ORAZ WYKONANIE PODJAZDU DLA OSÓB NIEPEENOSPRAWNYCH PRZY GMINNYM OŚRODKU ZDROWIA W MILEJEWIE
PROJEKTOWAŁ:	mgr inż. Piotr Koroblewski
NR UPR.:	WAM/0031/PWOK/09
DATA:	LIPIEC 2010 r.
Skala	1:100
NR RYS.	NR RYS.