


RZUT POCHYLNI I SCHODÓW

1:50

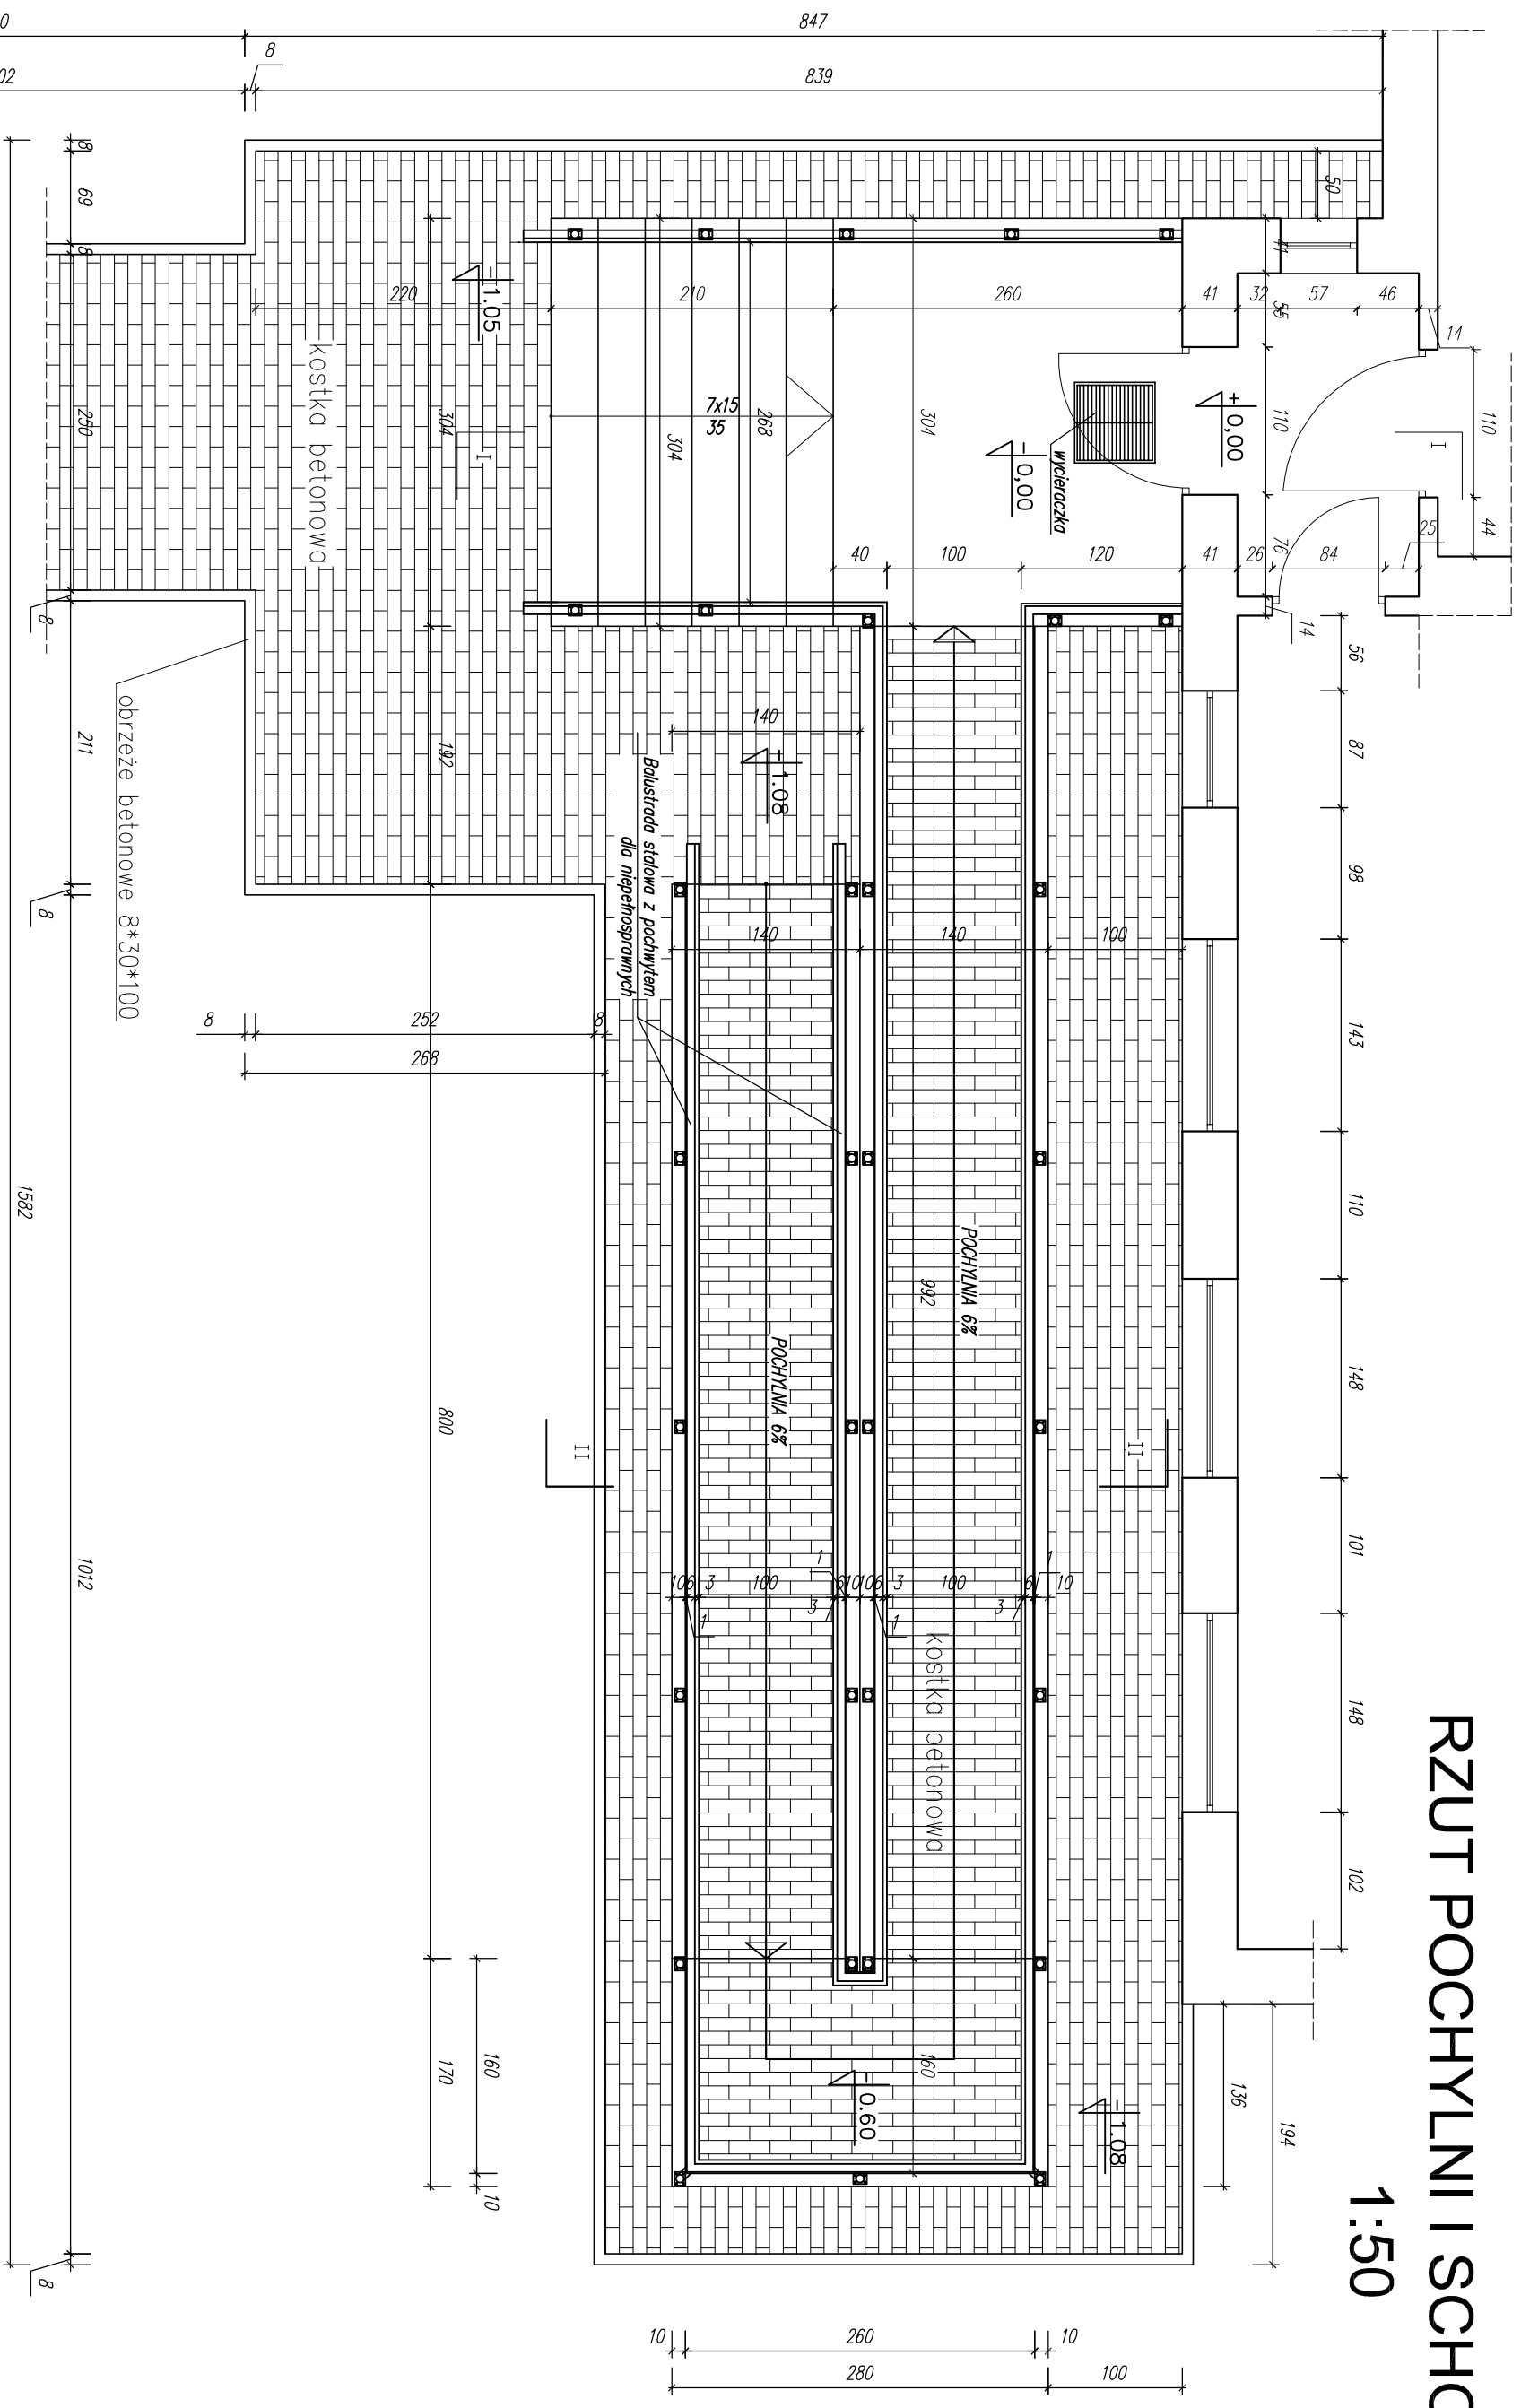

Usługi Budowlane COR - CAD mgr inż. Piotr Koroblewski ul. Dębowa 1+4-00 Paszki 4 kom. 802-227-807		
TYTUŁ RYS.: RZUT POCHYLNI I SCHODÓW	NR UPB: MAW/0031/PWOK/09	
NAZWA I ADRES OBIEKTU: REMONT SCHODÓW WEJŚCIOWYCH, CHODNIKA ORAZ WYKONANIE PODJAZDU DLA OSÓB NIEPEŁNOSPRAWNYCH PRZY GMINNYM OŚRODKU ZDROWIA W MIE. EJEWIE	PROJEKTOWAŁ: mgr inż. Piotr Koroblewski	PODPIS:
DATA: LIPIEC 2010 r.	Skala 1:50	NR RYS.