


150 FURTKA SKALA 1:20

PRZEKRÓJ I-I  
1:20

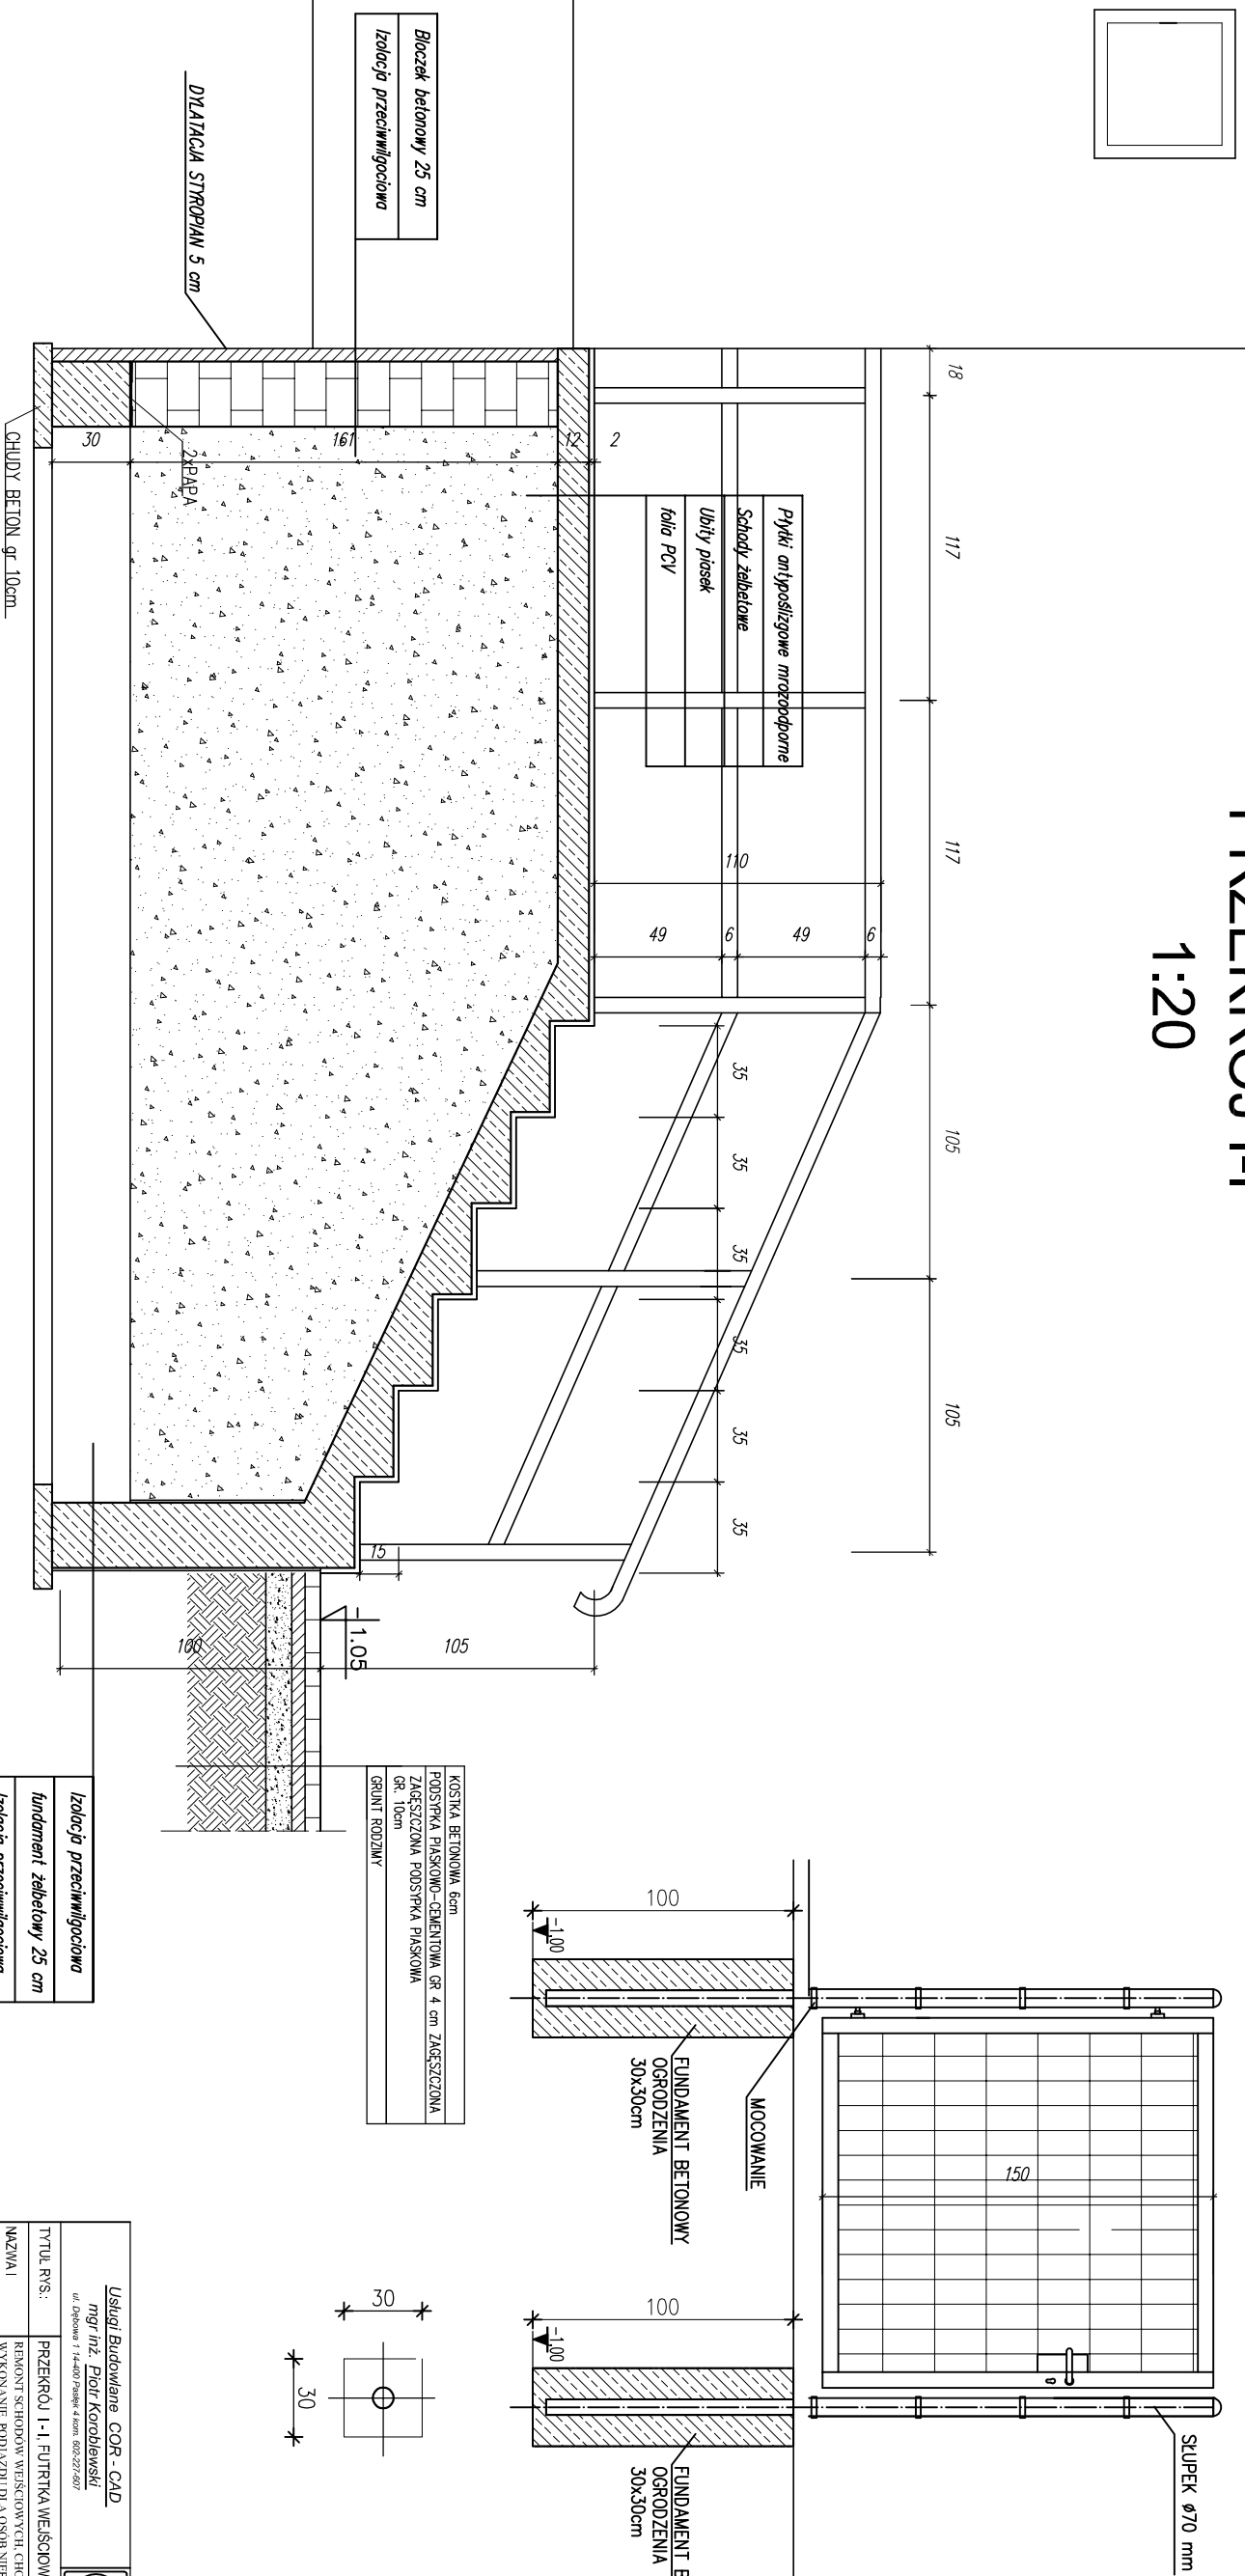

Bloczek betonowy 25 cm
Izolacja przeciwwilgociowa

DYLATAcja STROPIAN 5 cm

CHŁUDY BETON gr. 10cm

Płytki antypoślizgowe mikroodporne
Schody żelbetonowe
Ubity piasek
Folia PCV

KOSZYK BETONOWY 6cm
PODSYPKA PIASKOWO-CEMENTOWA GR. 4 cm ZANĘSZCZONA
ZANĘSZCZONA PODSYPKA PIASKOWA GR. 10cm
GRUNT RODZIMY

Izolacja przeciwwilgociowa
fundament żelbetowy 25 cm
Izolacja przeciwwilgociowa

Usługi Budowlane COR - CAD mgr inż. Piotr Korobiewski ul. Dębowa 1 14-400 Pielichy 4-kam. 602-257-627		COR - CAD	
TYTUŁ RVS.: PRZEKRÓJ I-I, FURTKA WEJŚCIOWA	REKONSTRUKCJA WEJŚCIA DO CIĘGŁYCH CHŁODNIAKÓW ORAZ WYKONANIE ROZWIĄZU DLA OSÓB NIEPEŁNOSPRAWNYCH PRZĄS GMINNYM OŚRODKU ZABEWIA W WIELKOPOLSKU	NR DOK.: W/14/03/19/0008	NR RVS.: NR RVS.
MAZWA I ADRES OBIEKTU: PROJEKTOWAŁ: mgr inż. Piotr Korobiewski	DATA: LIPIEC 2010 r.	Skala 1:20	