



PRZEKRÓJ II-II

1:20

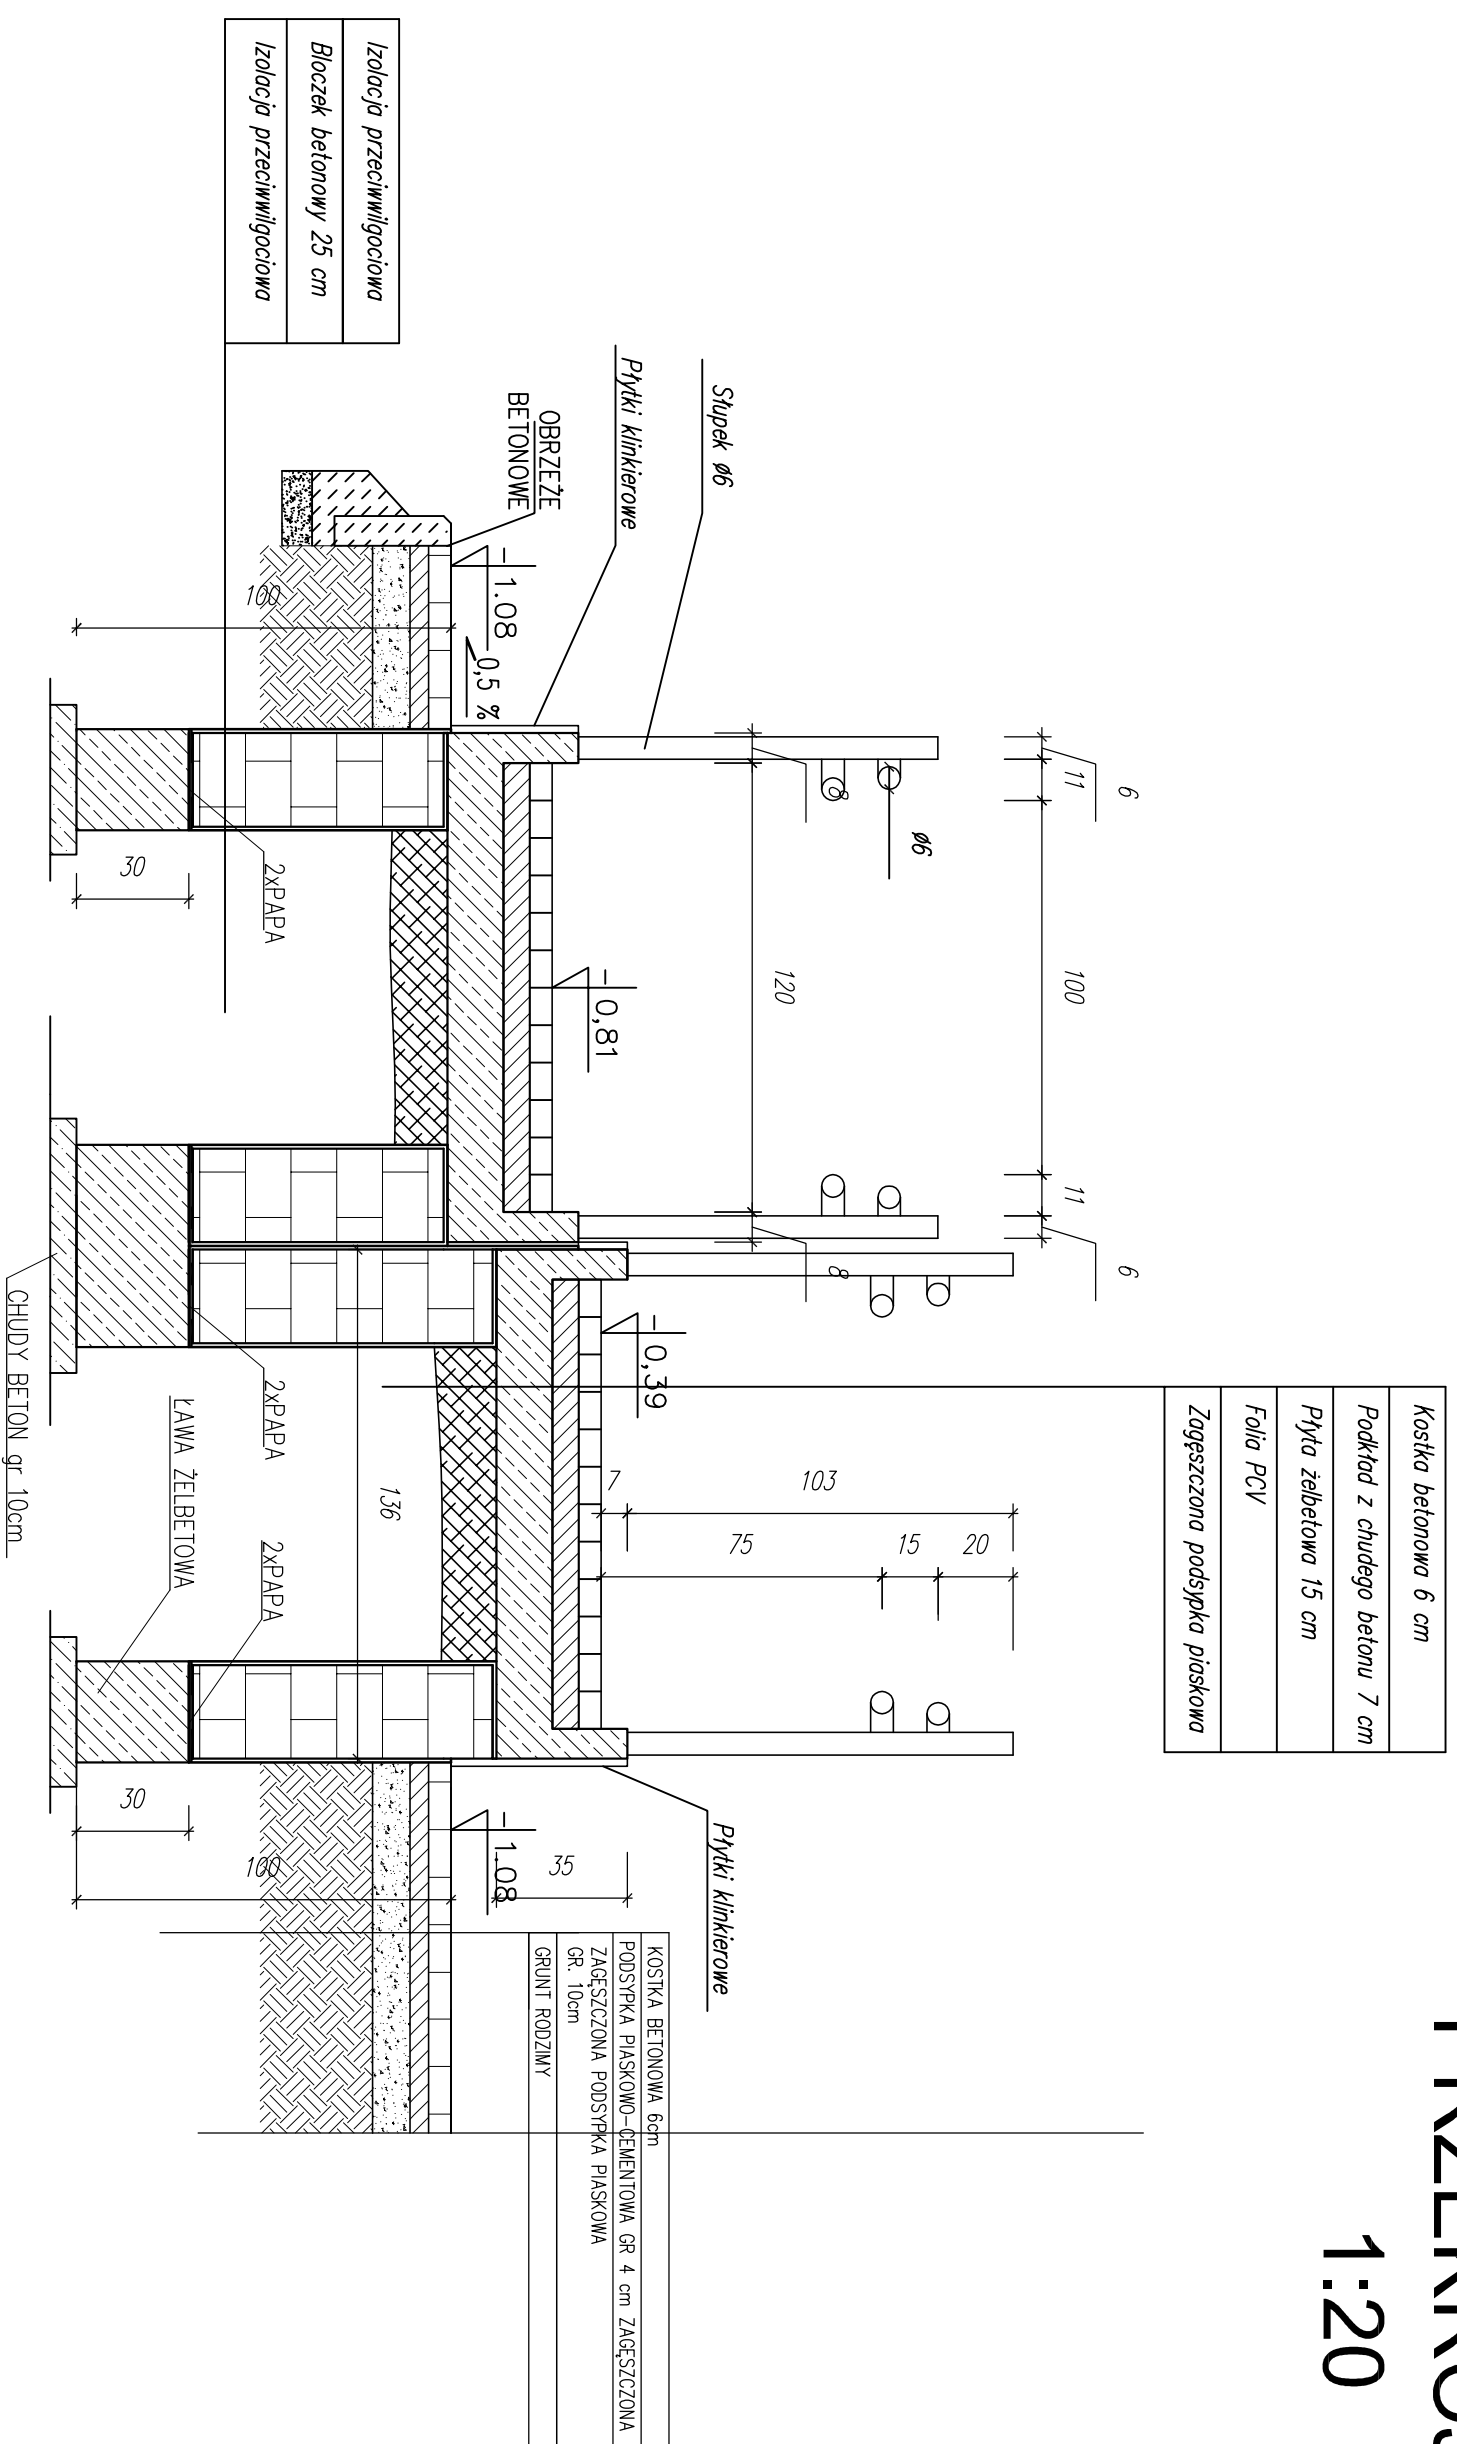

Usługi Budowlane COR - CAD mgr Inż. Piotr Koroblewski ul. Dębowa 1 14-400 Paszki 4 kom. 802-227-607		
TYTUŁ RYS.:	PRZEKRÓJ II - II	
NAZWA I ADRES OBIEKTU:	REMONT SCHODÓW WEIŚCIOWYCH, CHODNIKA ORAZ WYKONANIE PODJAZDU DLA OSÓB NIEPEŁNOSPRAWNYCH PRZY GMINNYM OŚRODKU ZDROWIA W MIE. EJEWIE	
PROJEKTOWAŁ:	mgr Inż. Piotr Koroblewski	NR UPIC: MAW0031/PWOK09
DATA: LIPEC 2010 r.	Skala 1:20	NR RYS.