


PRZEKRÓJ KONSTRUKCYJNY 1

odcinek A-B


skala 1:50

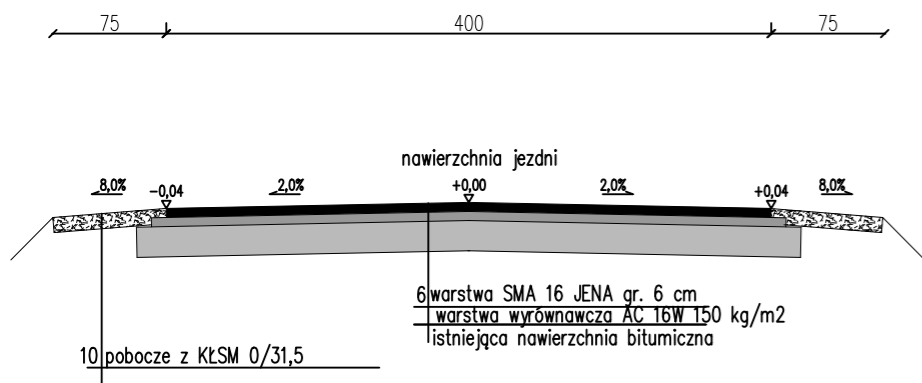

PRZEKRÓJ KONSTRUKCYJNY 3

odcinek C-D (łuk R=50m)


skala 1:50

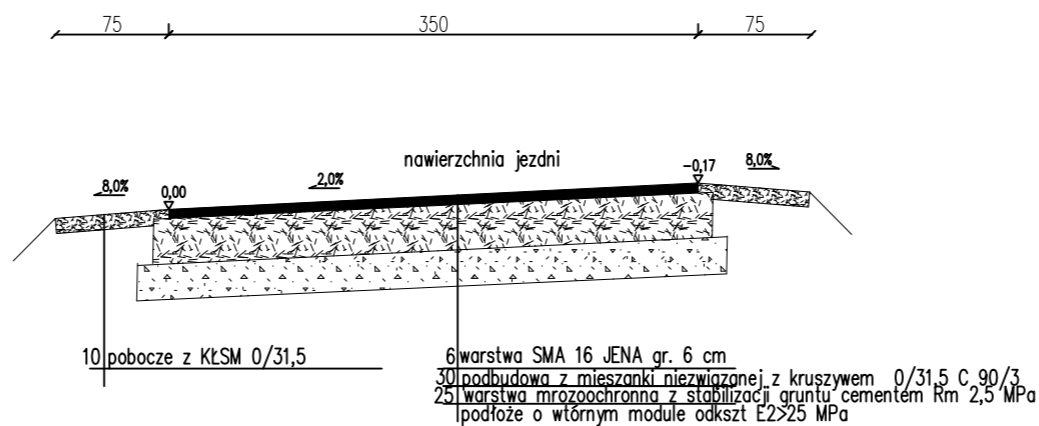

PRZEKRÓJ KONSTRUKCYJNY 5

odcinek A-B – poszerzenie


skala 1:50

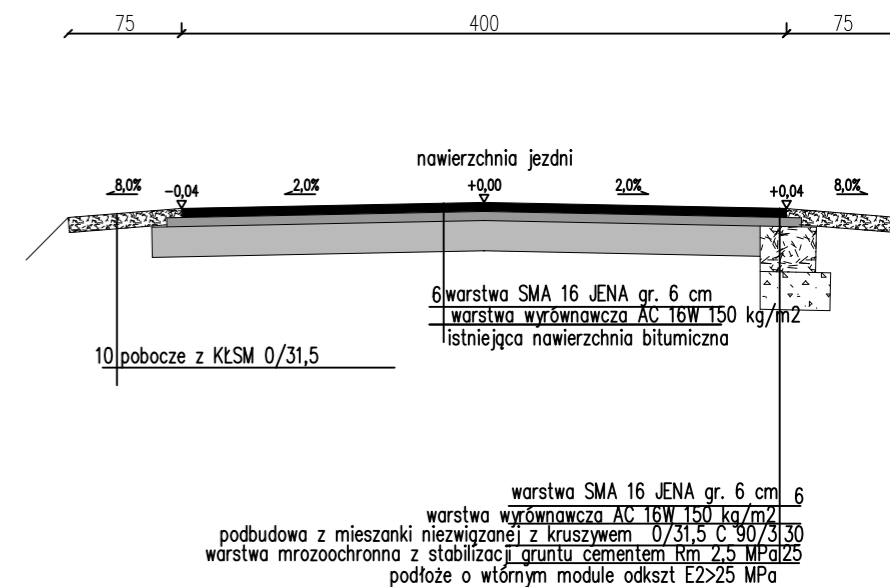

PRZEKRÓJ KONSTRUKCYJNY 2

odcinek C-D i F-G


skala 1:50

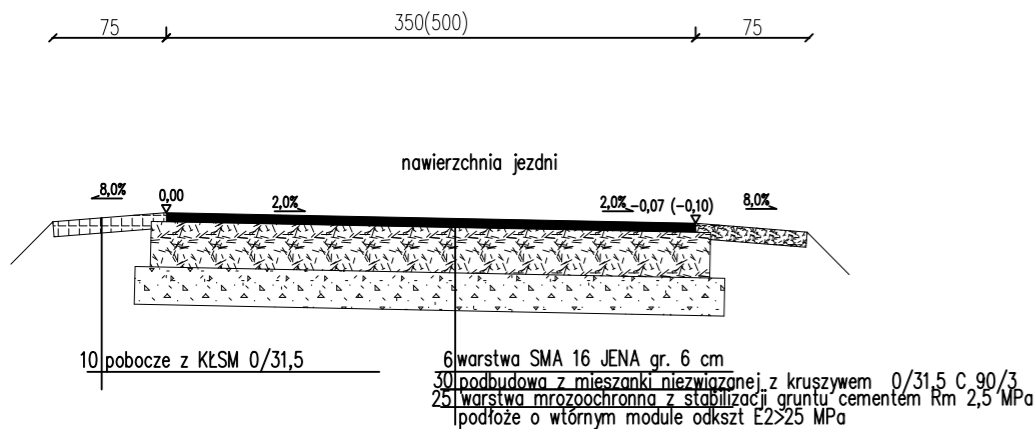

PRZEKRÓJ KONSTRUKCYJNY 4

odcinek D-E

skala 1:50

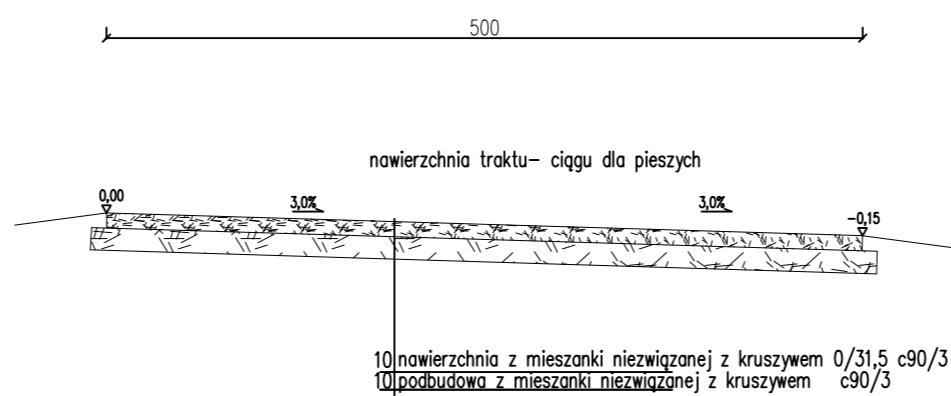

Pracownia projektów drogowych, nadzory mgr inż. Agnieszka Morawiak Plac Grunwaldu 21/10, 14-500 Braniewo tel. 663-412-660 e-mail: agnieszkamorawiak@wp.pl			
Nazwa obiektu	DROGA GMINNA (DZ. 98, 160, 190/1, 190/5 OBR. PIASTOWO, DZ. 9/5,269, 273 OBR. MILEJEWO)		
Inwestor	GMINA MILEJEWO, UL. ELBLĄSKA 47, 82-316 MILEJEWO		
Tytuł opracowania	PROGRAM FUNKCJONALNO- UŻYTKOWY DLA REMONTU I PRZEBUDOWY DRÓG NA TERENIE GMINY MILEJEWO		Data opracowania 12/2021
Nazwa rysunku	PRZEKROJE KONSTRUKCYJNE		Rys nr : 3
Zespół projektowy	imię i nazwisko	nr uprawnień	podpis
Projektant branży drogowej	mgr inż. Agnieszka Morawiak	WAM/0056/PDB/19	
			Skala 1:50