

GMINA MILEJEWO
MILEJEWO
ZMIANA MIEJSCOWEGO PLANU
ZAGOSPODAROWANIA
PRZESTRZENNEGO



ZAŁĄCZNIK NR 1/5 DO UCHWAŁY
 RADY GMINY W MILEJEWIE
 NR XIX/99/2008 Z DNIA 15.10.2008 R.

RYSUNEK PLANU 1 : 2000 (SKALA ORYGINAŁU)

0 100 200m

5

WYRYS ZE STUDIUM UWARUNKOWAŃ I KIERUNKÓW
 ZAGOSPODAROWANIA PRZESTRZENNEGO GMINY
 MILEJEWO UCHWAŁONEGO PRZEZ RADĘ GMINY
 MILEJEWO UCHWAŁĄ NR XVI/85/2008
 Z DNIA 15.05.2008 R.

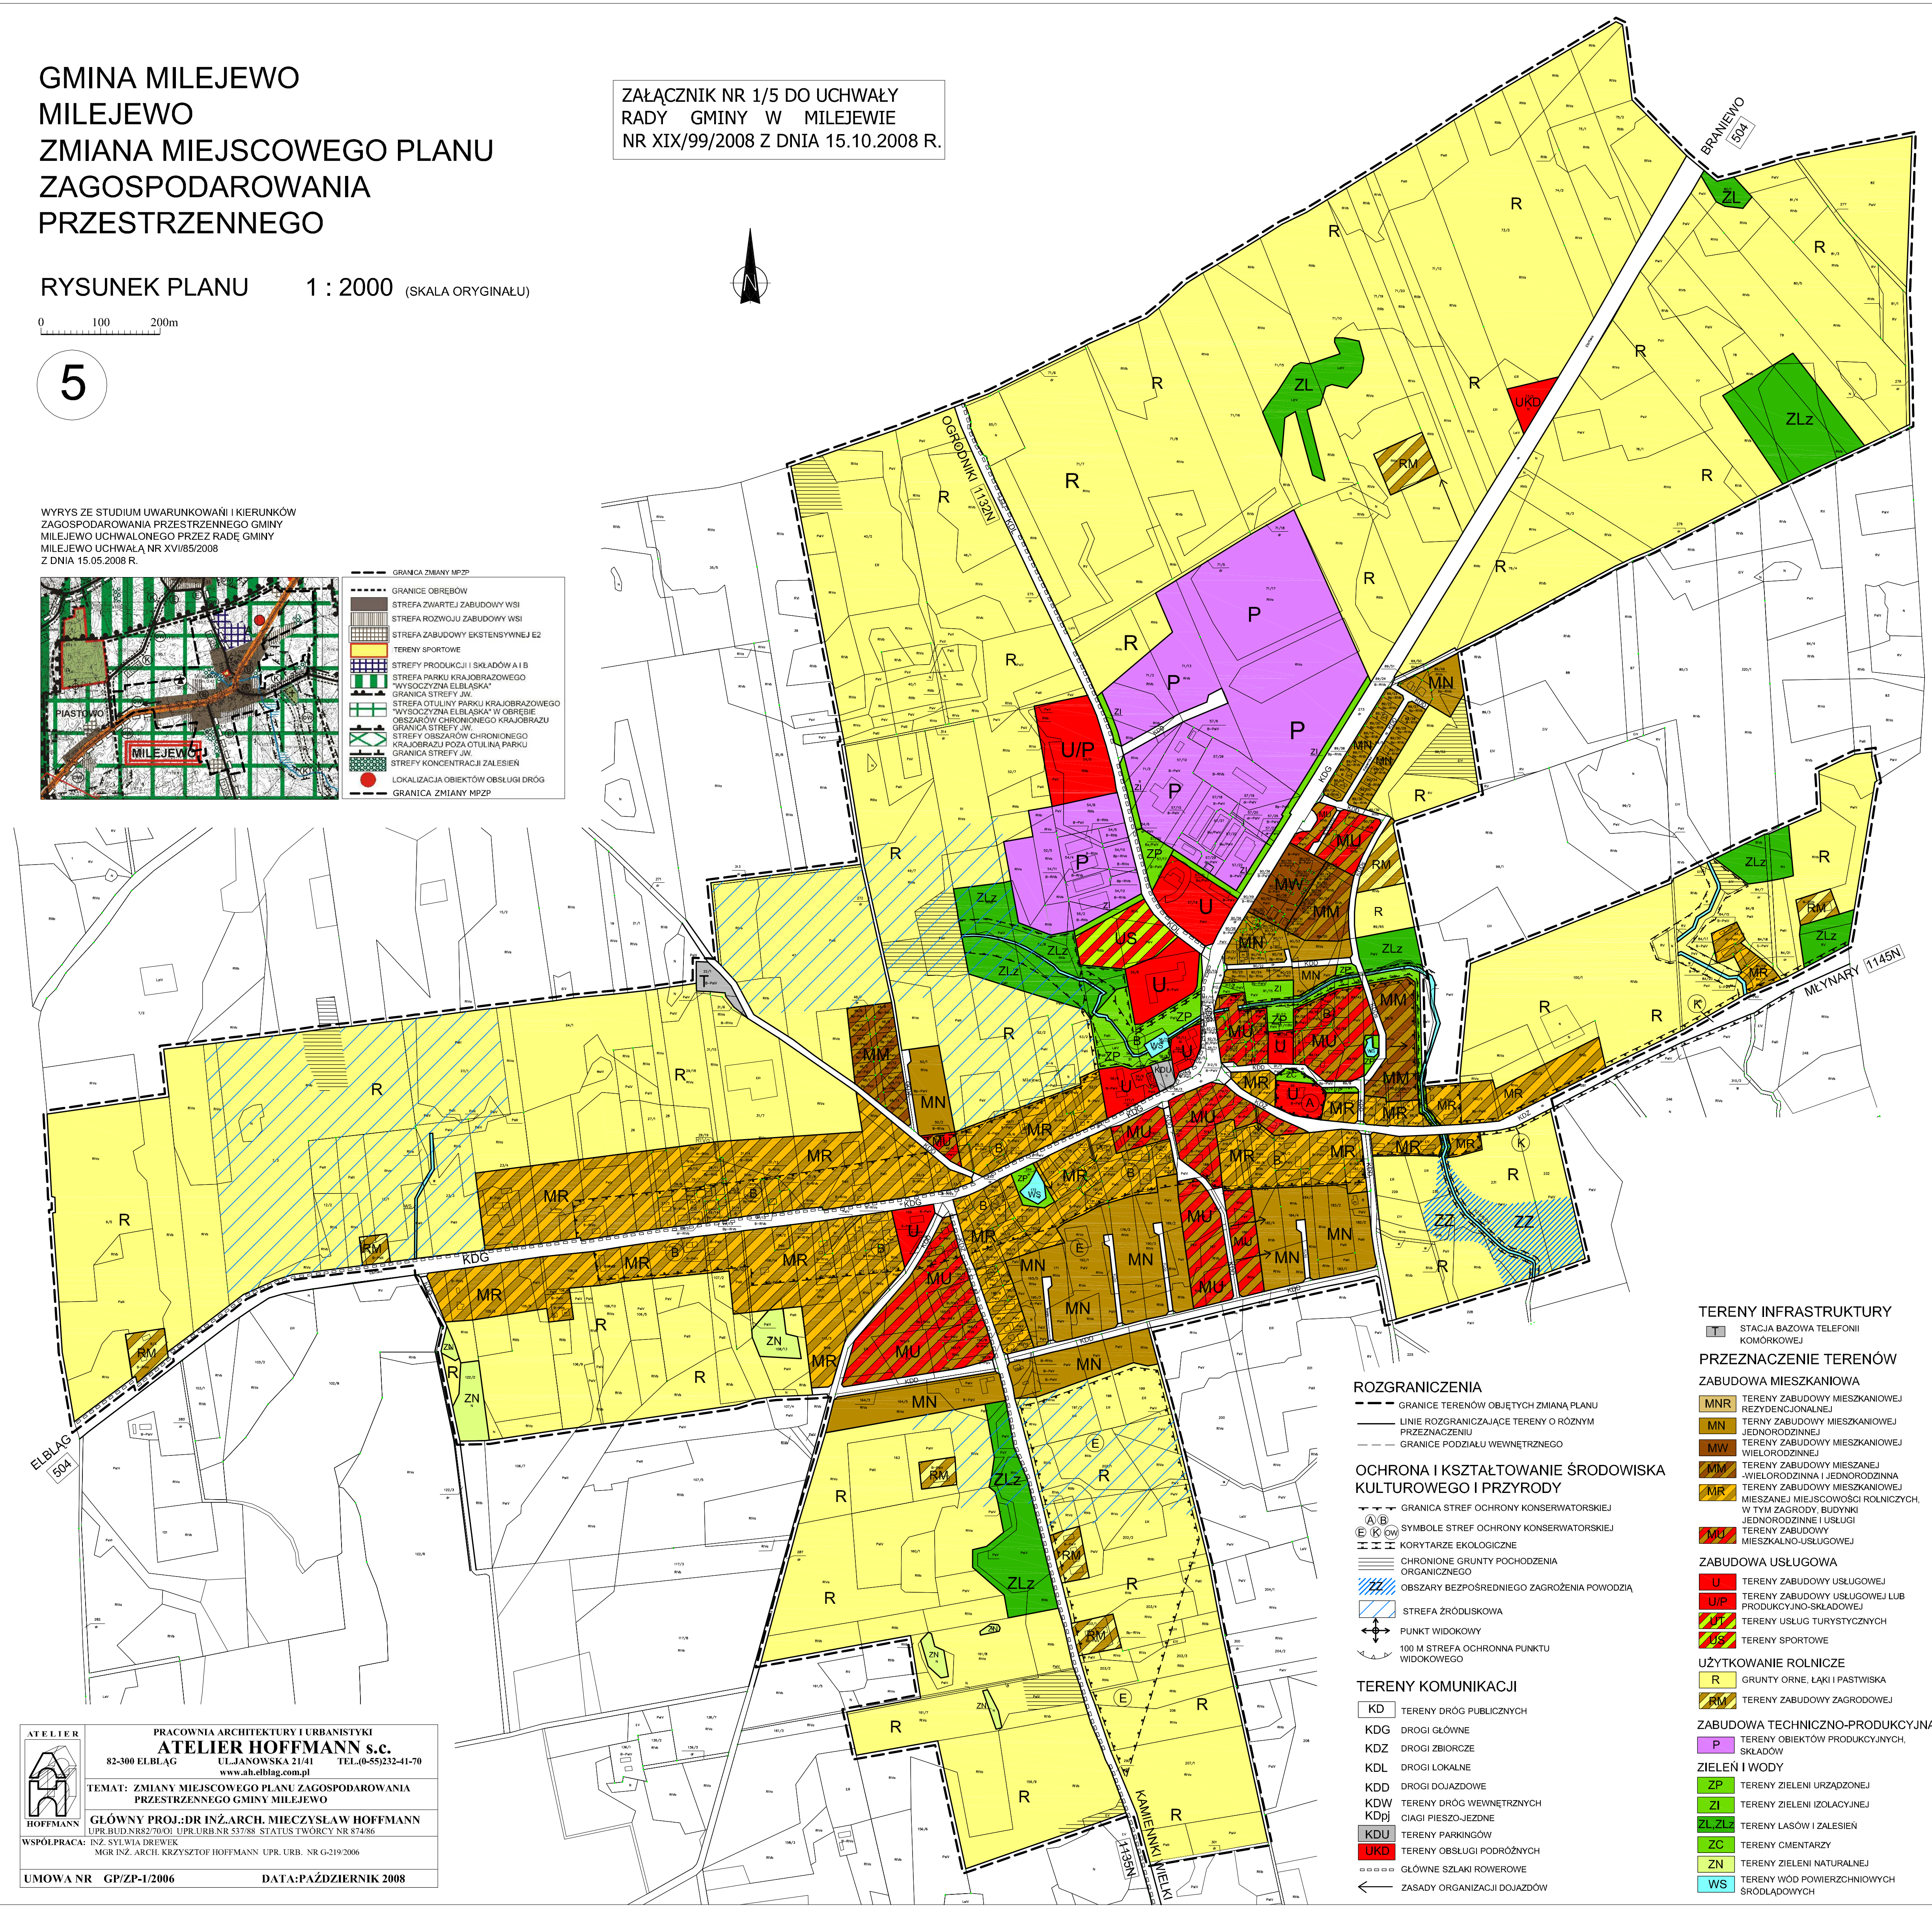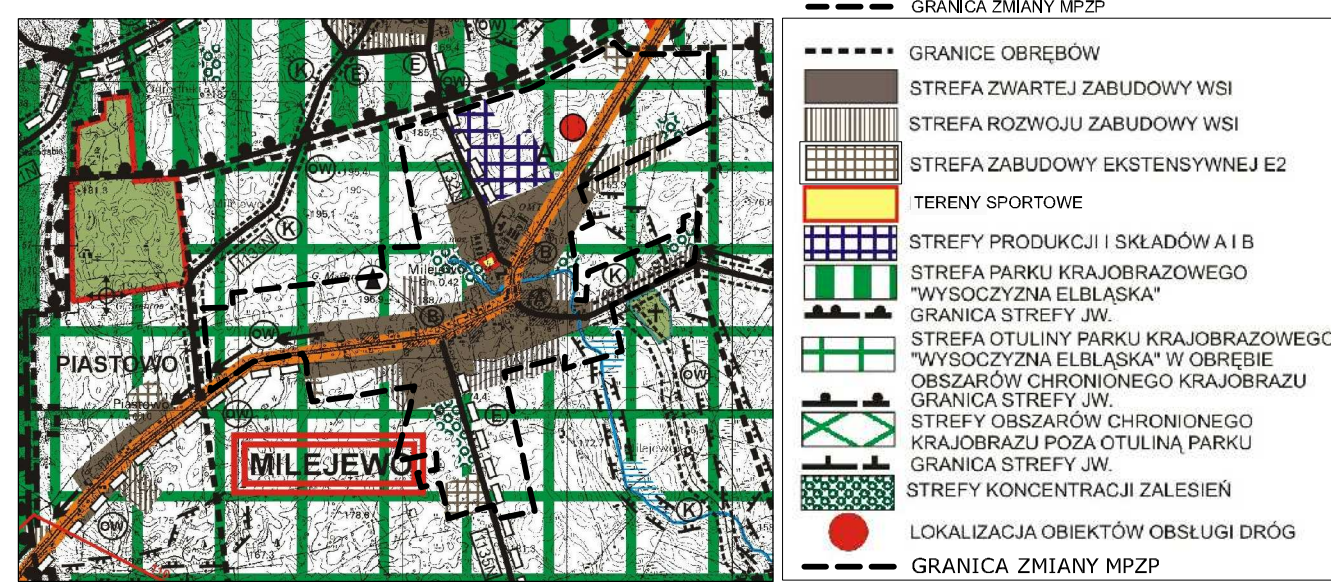

ROZGRANICZENIA

- - - - - GRANICE TERENÓW OBJĘTYCH ZMIANĄ PLANU
- - - - - LINIE ROZGRANICZAJĄCE TERENY O RÓŻNYM PRZEZNACZENIU
- - - - - GRANICE PODZIAŁU WEWNĘTRZNEGO

OCHRONA I KSZTAŁTOWANIE ŚRODOWISKA KULTUROWEGO I PRZYRODY

- - - - - GRANICA STREF OCHRONY KONSERWATORSKIEJ

TERENY KOMUNIKACJI

- KD TERENY DRÓG PUBLICZNYCH
- KDG DRÓGI GŁÓWNE
- KDZ DRÓGI ZBIORCZE
- KDL DRÓGI LOKALNE
- KDD DRÓGI DOJAZDOWE
- KDW TERENY DRÓG WEWNĘTRZNYCH
- KDJ CIĄGI PIESZO-JEZDNE
- KDU TERENY PARKINGÓW
- UKD TERENY OBSŁUGI PODRÓŻNYCH
- ← ZASADY ORGANIZACJI DOJAZDÓW

TERENY INFRASTRUKTURY

- STACJA BAZOWA TELEFONII KOMÓRKOWEJ

PRZEZNACZENIE TERENÓW

ZABUDOWA MIESZKANIOWA

- MNR TERENY ZABUDOWY MIESZKANIOWEJ REZYDENCJALNEJ
- MN TERENY ZABUDOWY MIESZKANIOWEJ JEDNORODZINNEJ
- MW TERENY ZABUDOWY MIESZKANIOWEJ WIELOBRÓDZINNEJ
- MWR TERENY ZABUDOWY MIESZKANEJ WIELOBRÓDZINNA I JEDNORODZINNA
- MR TERENY ZABUDOWY MIESZKANIOWEJ MIESZKANEJ MIEJSCOWOŚCI ROLNICZYCH, W TYM ZAGRODOWY, BUDOWNI JEDNORODZINNE I USŁUGI
- MUR TERENY ZABUDOWY MIESZKALNO-USŁUGOWEJ

ZABUDOWA USŁUGOWA

- U TERENY ZABUDOWY USŁUGOWEJ
- U/P TERENY ZABUDOWY USŁUGOWEJ LUB PRODUKCYJNO-SKŁADOWEJ
- US TERENY USŁUG TURYSTYCZNYCH
- USP TERENY SPORTOWE

UŻYTKOWANIE ROLNICZE

- R GRUNTY ORNE, ŁĄKI I PASTWISKA
- RM TERENY ZABUDOWY ZAGRODOWEJ

ZABUDOWA TECHNICZNO-PRODUKCYJNA

- P TERENY OBIEKTÓW PRODUKCYJNYCH, SKŁADÓW

ZIELEŃ I WODY

- ZP TERENY ZIELENI URZĄDZENEJ
- ZI TERENY ZIELENI IZOLACYJNEJ
- ZL, ZLz TERENY LASÓW I ZALEŚIEN
- ZC TERENY CMENTARZY
- ZN TERENY ZIELENI NATURALNEJ
- WS TERENY WÓD POWIERZCHNIOWYCH ŚRODŁODOWYCH

ATELIER
 PRACOWNIA ARCHITEKTURY I URBANISTYKI
ATELIER HOFFMANN s.c.
 82-300 ELBLĄG UL. JANAŃSKA 21/41 TEL. (0-55) 232-41-70
 www.ah.elblag.com.pl
 TEMAT: ZMIANY MIEJSCOWEGO PLANU ZAGOSPODAROWANIA PRZESTRZENNEGO GMINY MILEJEWO
 GŁÓWNY PROJ.: DR INŻ. ARCH. MIECZYSLAW HOFFMANN
 WSPÓLPRACA: INŻ. SYLWIA DREWIEK
 MGR INŻ. ARCH. KRZYSZTOF HOFFMANN UPR. URB. NR G-219/2006
 UMOWA NR GP/ZP-1/2006 DATA: PAŹDZIERNIK 2008