
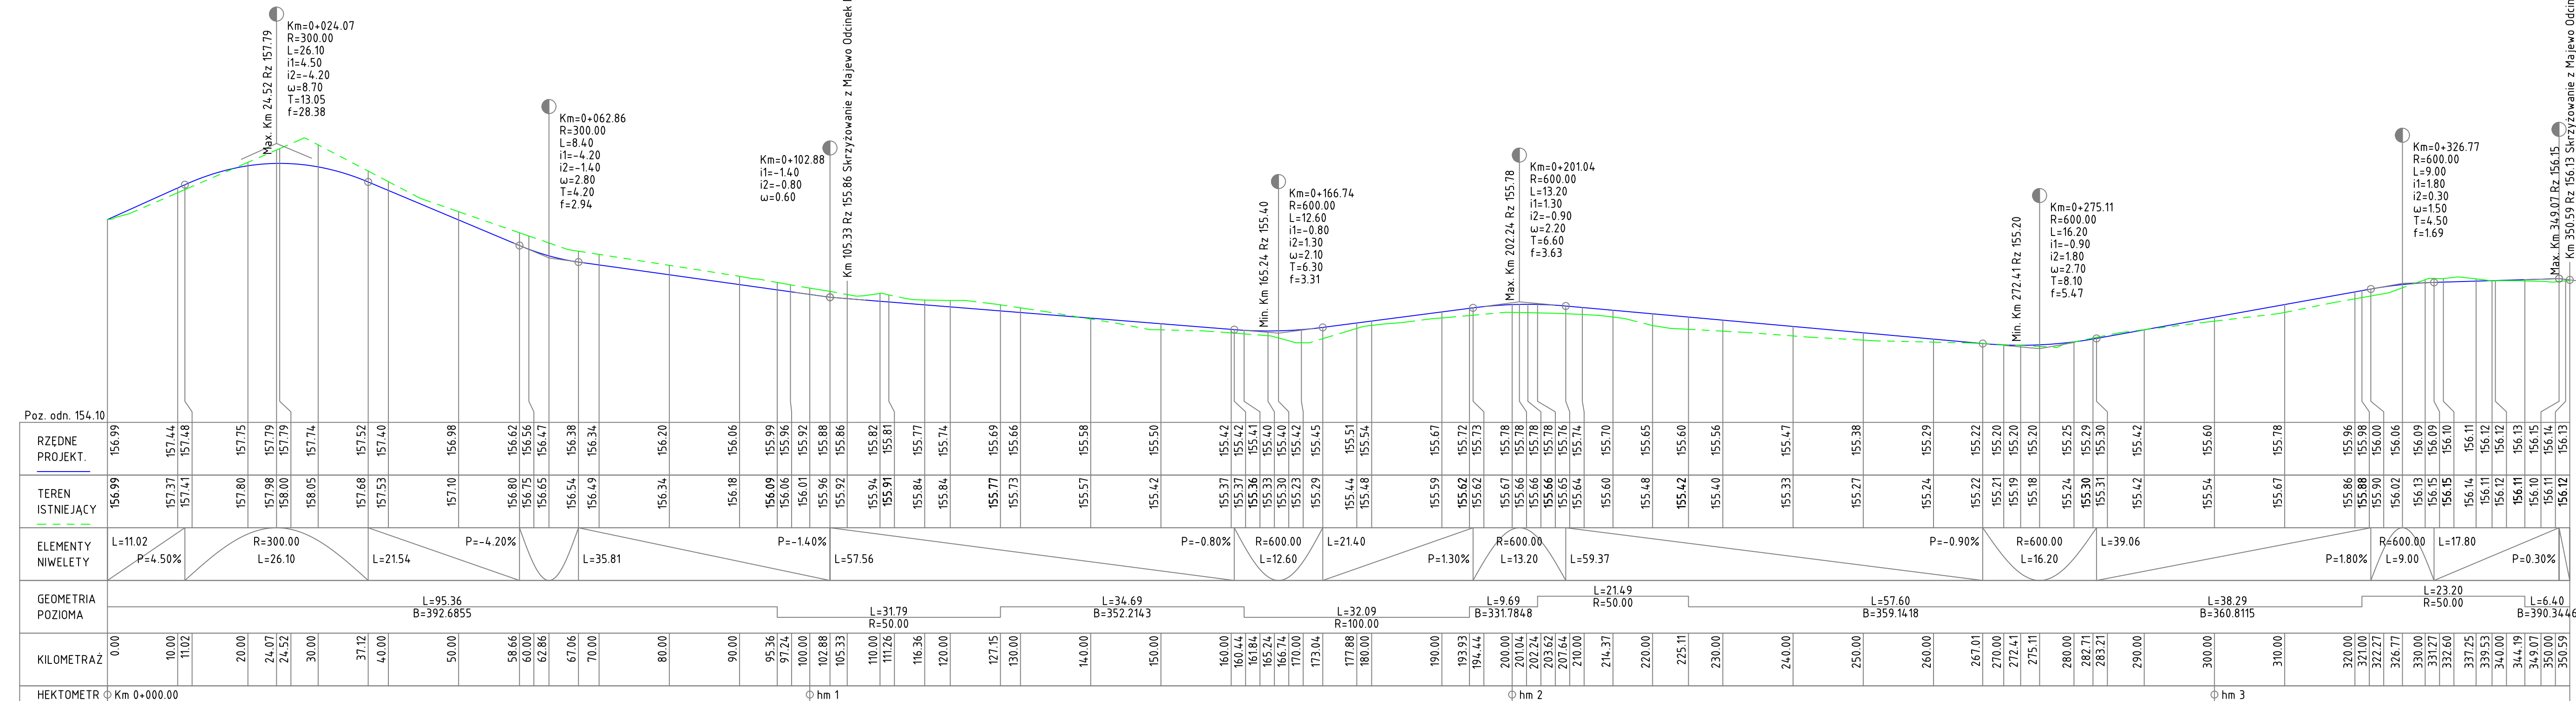


LEGENDA:

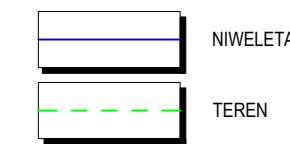

PROFIL PODŁUŻNY
Majewo Odcinek I Km 0.000 to Km 350.593
Skala: POZIOMA 1:500 PIONOWA 1:50
Majewo Odcinek I

DS INFRA
DS-INFRA Marcin Potrzebowski
ul. Joachima Pastorusza
80-707 Gdańsk
email: biuro.dsinfra@gmail.com
tel.: 662 175 470

Zadanie/Obiekt	Przebudowa dróg gminnych w miejscowości Majewo		
Adres	Woj.: Warmińsko-mazurskie	Powiat: Elbląski	Gmina: Milejewo
Investor	Gmina Milejewo, ul. Elbląska 47, 82-316 Milejewo		Obręb: Majewo
Nazwa Tłumu	PZT / Projekt Architektoniczno-Budowlany i Wykonawczy		Stadium projektu
Nazwa Teczki/opracowania	PZT / Układ Drogowy		Branża
Tytuł rysunku	PROFIL PODŁUŻNY		
Zespół projektowy	imię i nazwisko	nr uprawnień	podpis
Projektował	mgr inż. Łukasz Kotulski	POM/0331/PWBD/15	12/2020
Sprawdził	mgr inż. Maciej Potrzebowski	POM/0332/PWBD/15	Rys nr: 3.1
			Skala: 1:500/50